



KÖTEKLİ MAHALLESİ 2 NOLU PARSELASYON PLANI

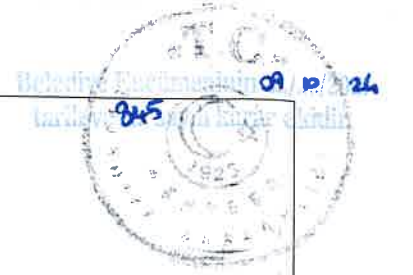

İLİ	MUĞLA
İLÇESİ	MENTEŞE
MAH/KÖY	KÖTEKLİ
PAFTA NO	N20C08C1C

LEJANT	
	DÜZENLEME SINIRI
	İMAR PARSEL SINIRI
	KADASTRAL PARSEL SINIRI

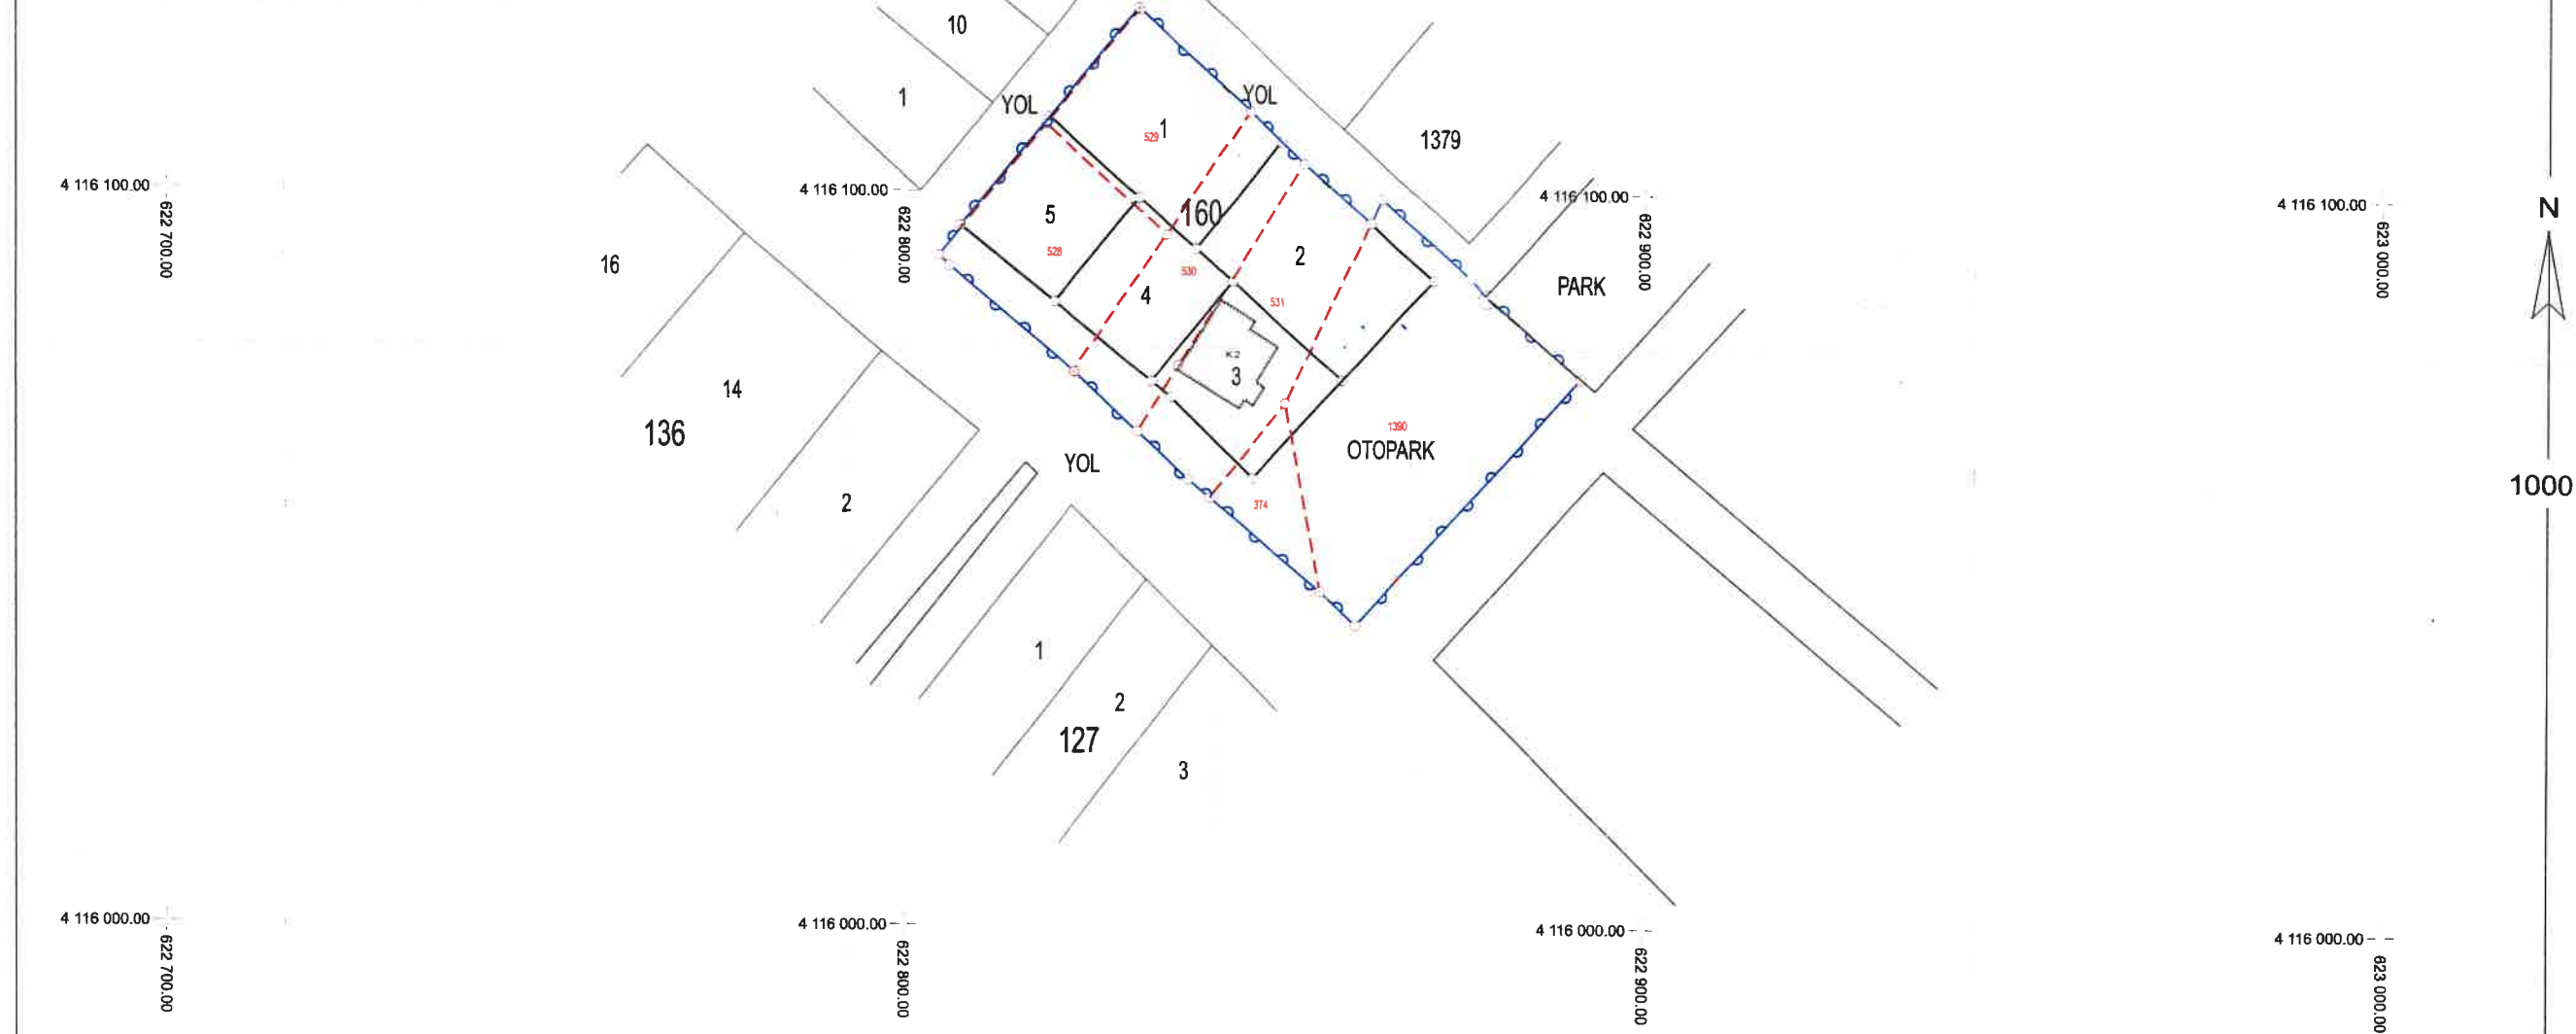

	DÜZENLEYEN	KONTROL EDEN	ONAYLAYAN
ADI SOYADI	Ahmet YILDIRIM İmar ve Şehircilik Müdürlüğü Harita ve Kadastro Mühendisi		Sami TOMURCUKLU İmar ve Şehircilik Müdür V.
TARİH			
İMZA			