


İLİ	MUĞLA
İLÇESİ	MENTEŞE
MAH/KÖY	YERKESİK
PAFTA NO	N20-C-11-B-2-D

## YERKESİK MAHALLESİ 2-1 NOLU PARSELASYON PLANI

LEJANT	
	DÜZENLEME SINIRI
	İMAR ADA SINIRI
	KADASTRAL PARSEL SINIRI

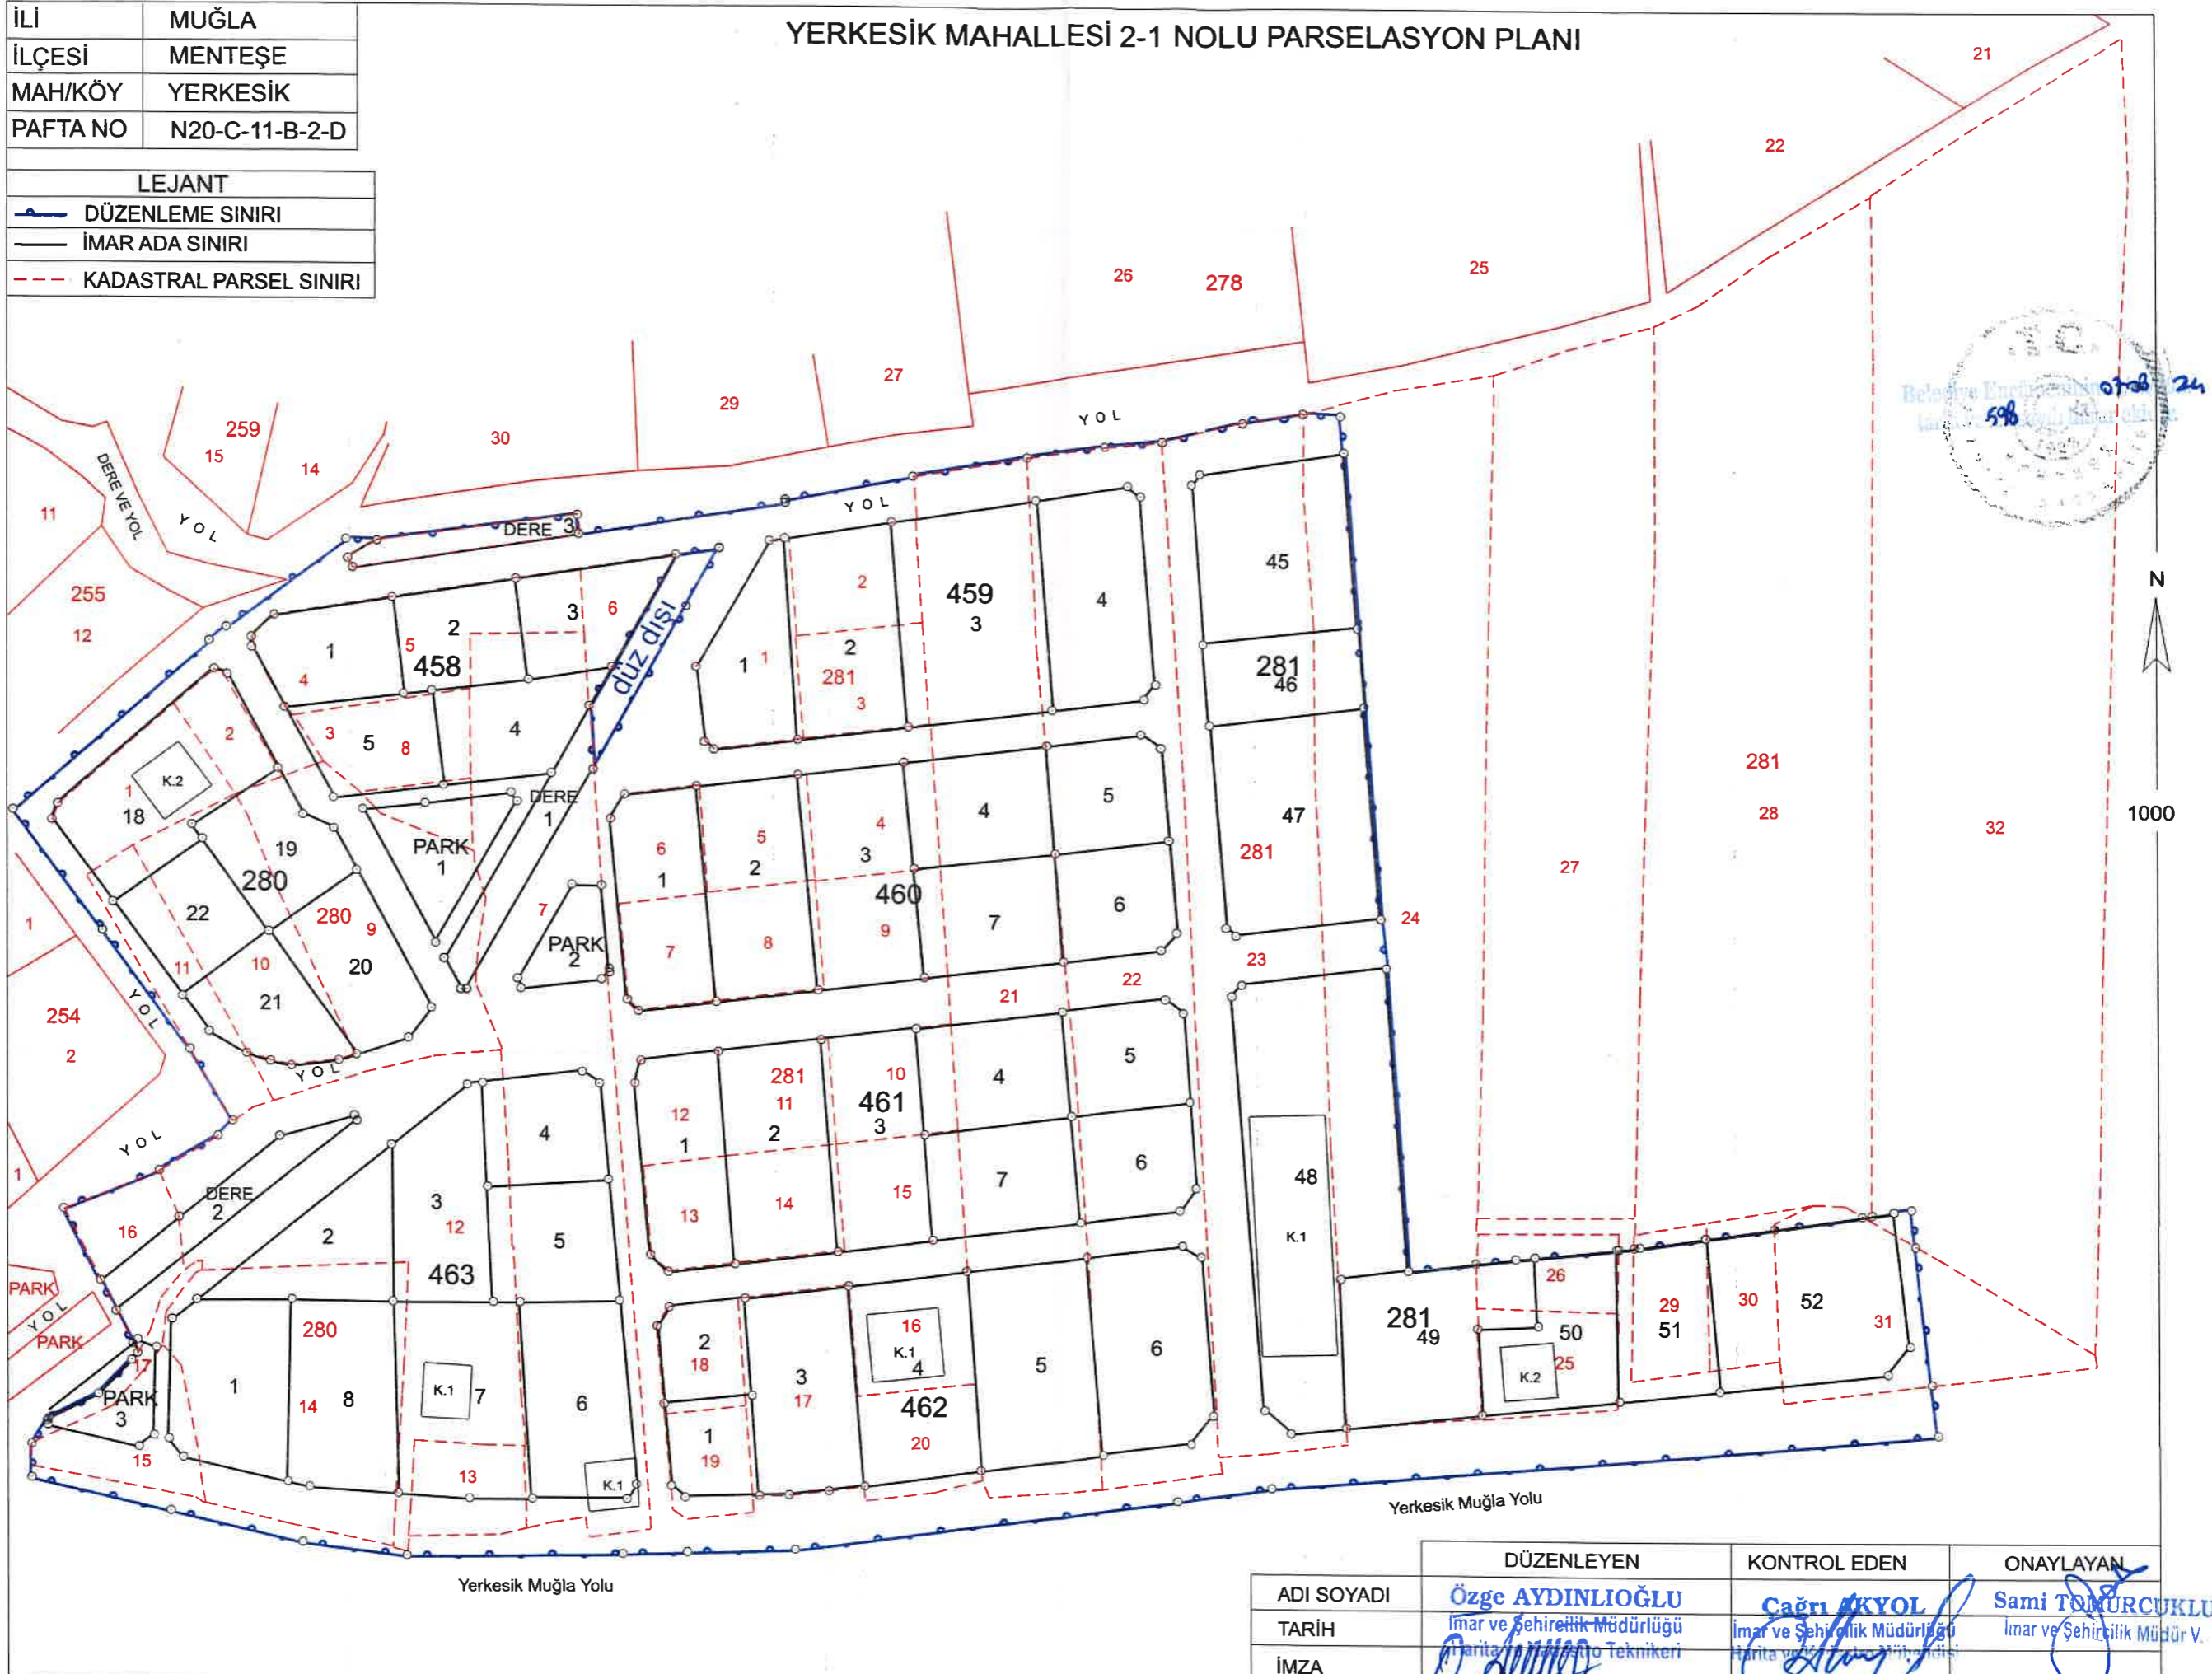

	DÜZENLEYEN	KONTROL EDEN	ONAYLAYAN
ADI SOYADI	Özge AYDINLIOĞLU	Cağrı AKYOL	Samir TOMURCUKLU
TARİH	İmar ve Şehircilik Müdürlüğü Harita ve Ölçme Tekniği	İmar ve Şehircilik Müdürlüğü Harita ve Ölçme Tekniği	İmar ve Şehircilik Müdür V.
İMZA			

İLİ	MUĞLA
İLÇESİ	MENTEŞE
MAH/KÖY	YERKESİK
PAFTA NO	N20-C-11-B-2-D

## YERKESİK MAHALLESİ 2-1 NOLU DÜZENLEME SINIRI

Mehmet TAĞA  
ENCÜMEN BAŞKANI

Emrah EREN  
ÜYE

Dinçer YILDIZ  
ÜYE



Önder Oktay ARSLAN  
ÜYE

Mehmet Ali TÜREDİ  
YAZI İŞLERİ MÜDÜRÜ

Mehmet ŞİMŞEK  
MALİ HİZMETLER MÜDÜRÜ V.

Samir TOMURCUKLU  
İMAR VE ŞEHİRCİLİK MÜDÜRÜ V.

LEJANT	
	DÜZENLEME SINIRI
	İMAR ADA SINIRI
	KADASTRAL PARSEL SINIRI

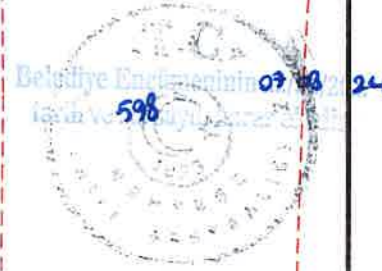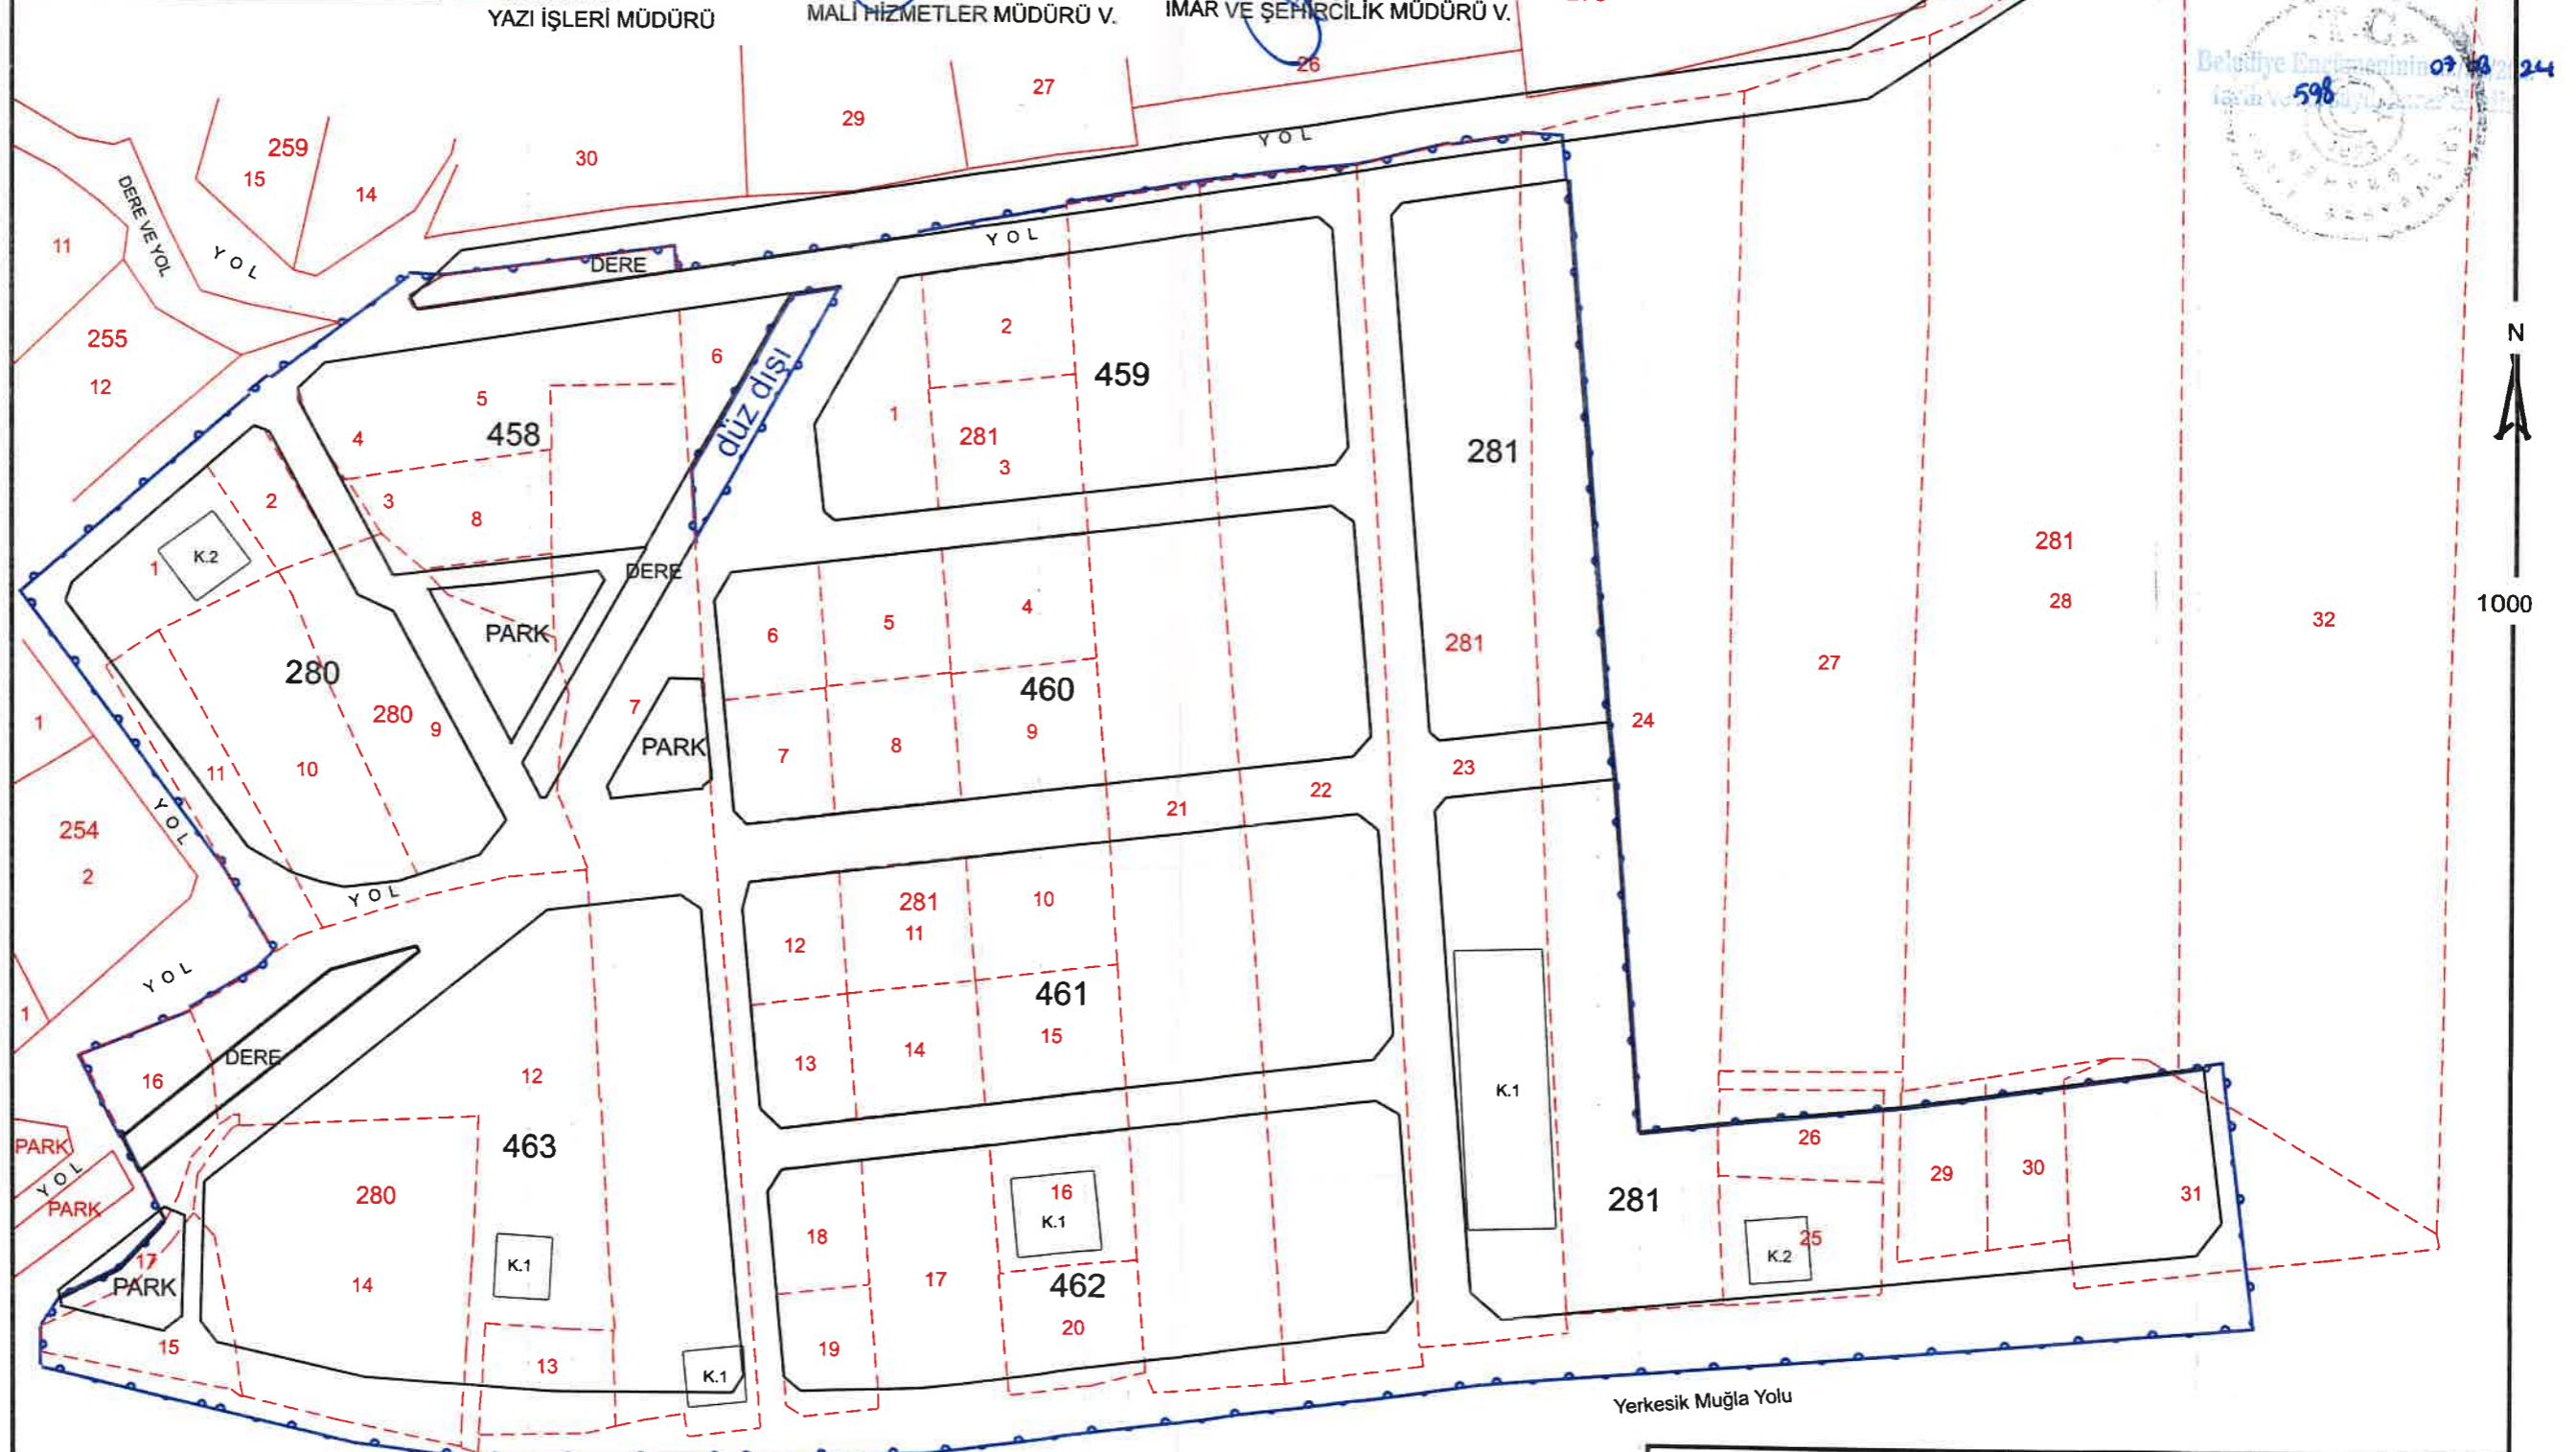

1000

	DÜZENLEYEN	KONTROL EDEN	ONAYLAYAN
ADI SOYADI	Özge AYDINLIOĞLU	Cağrı AKYOL	Samir TOMURCUKLU
TARİH	İmar ve Şehircilik Müdürlüğü	İmar ve Şehircilik Müdürlüğü	İmar ve Şehircilik Müdürü V.
İMZA			