


MUĞLA İLİ MENTEŞE İLÇESİ AKÇAĞOVA MAHALLESİ 26 NOLU BÖLGE PARSELASYON PLANI

İLİ : MUĞLA
İLÇESİ : MENTEŞE
MAHALLESİ : AKÇAĞOVA
PLAN PAFTA NO : N20B22D1D, N20B22D1C
N20B22D4A, N20B22D4B
ADA/PARSEL NO : 335/1,2,3,4,5,6 336/1,2,3

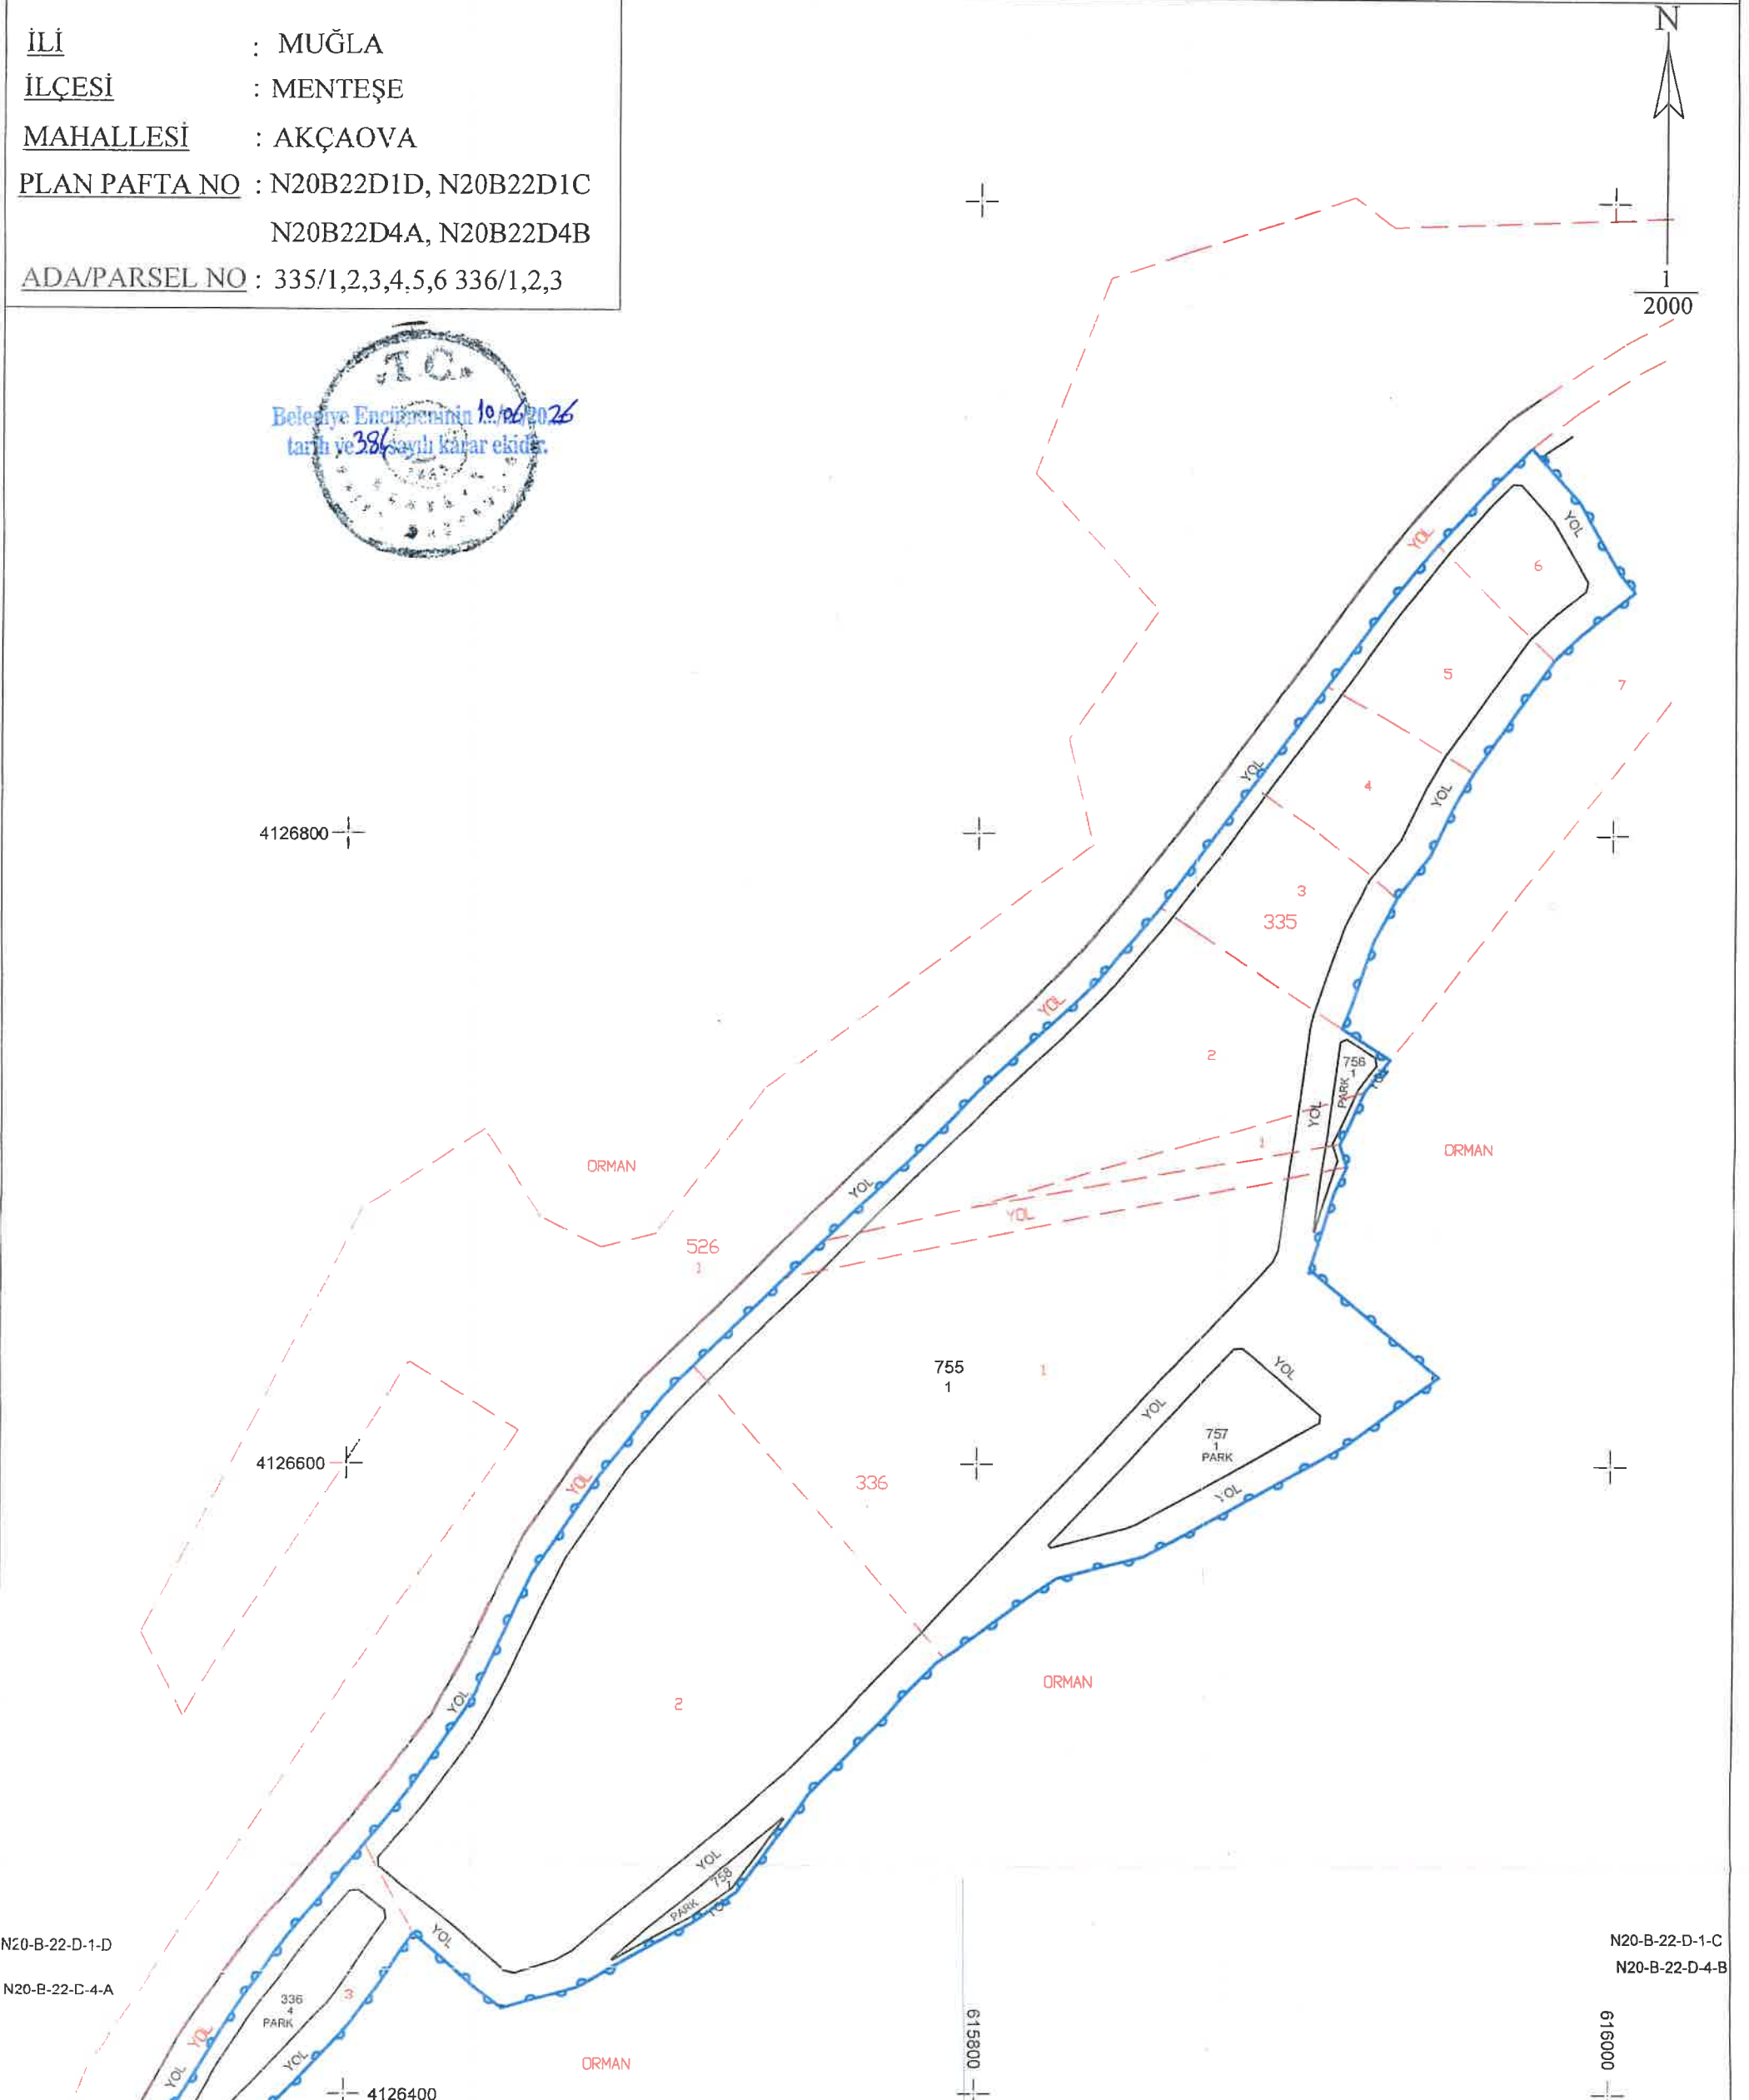

N20-B-22-D-1-D
N20-B-22-C-4-A

N20-B-22-D-1-C
N20-B-22-D-4-B

DATUM:ITRF96 PROJEKSİYON:UTM27-3

LEJAND :

- 26 NOLU DÜZENLEME SINIRI
- KADASTRAL PARSEL SINIRLARI
- İMAR ADA SINIRLARI

	DÜZENLEYEN HARİTA VE KADASTRO MÜHENDİSİ	UYGUNDUR BELEDİYE / ÖZEL İDARE	
		KONTROL EDEN	ONAYLAYAN
ADI SOYADI	Neşrin BOYACI	Çağrı AKTOL	Sami TOMURCUKLU
TARİH	Harita Mühendisi Ortaklık No: 20855 Diploma No: 2020/308470/0244	İmar ve Şehircilik Müdürlüğü Harita ve Kadastro Mühendisi	İmar ve Şehircilik Müdürü
İMZA			