


KAFACA MAHALLESİ 4/2 NOLU PARSELASYON PLANI

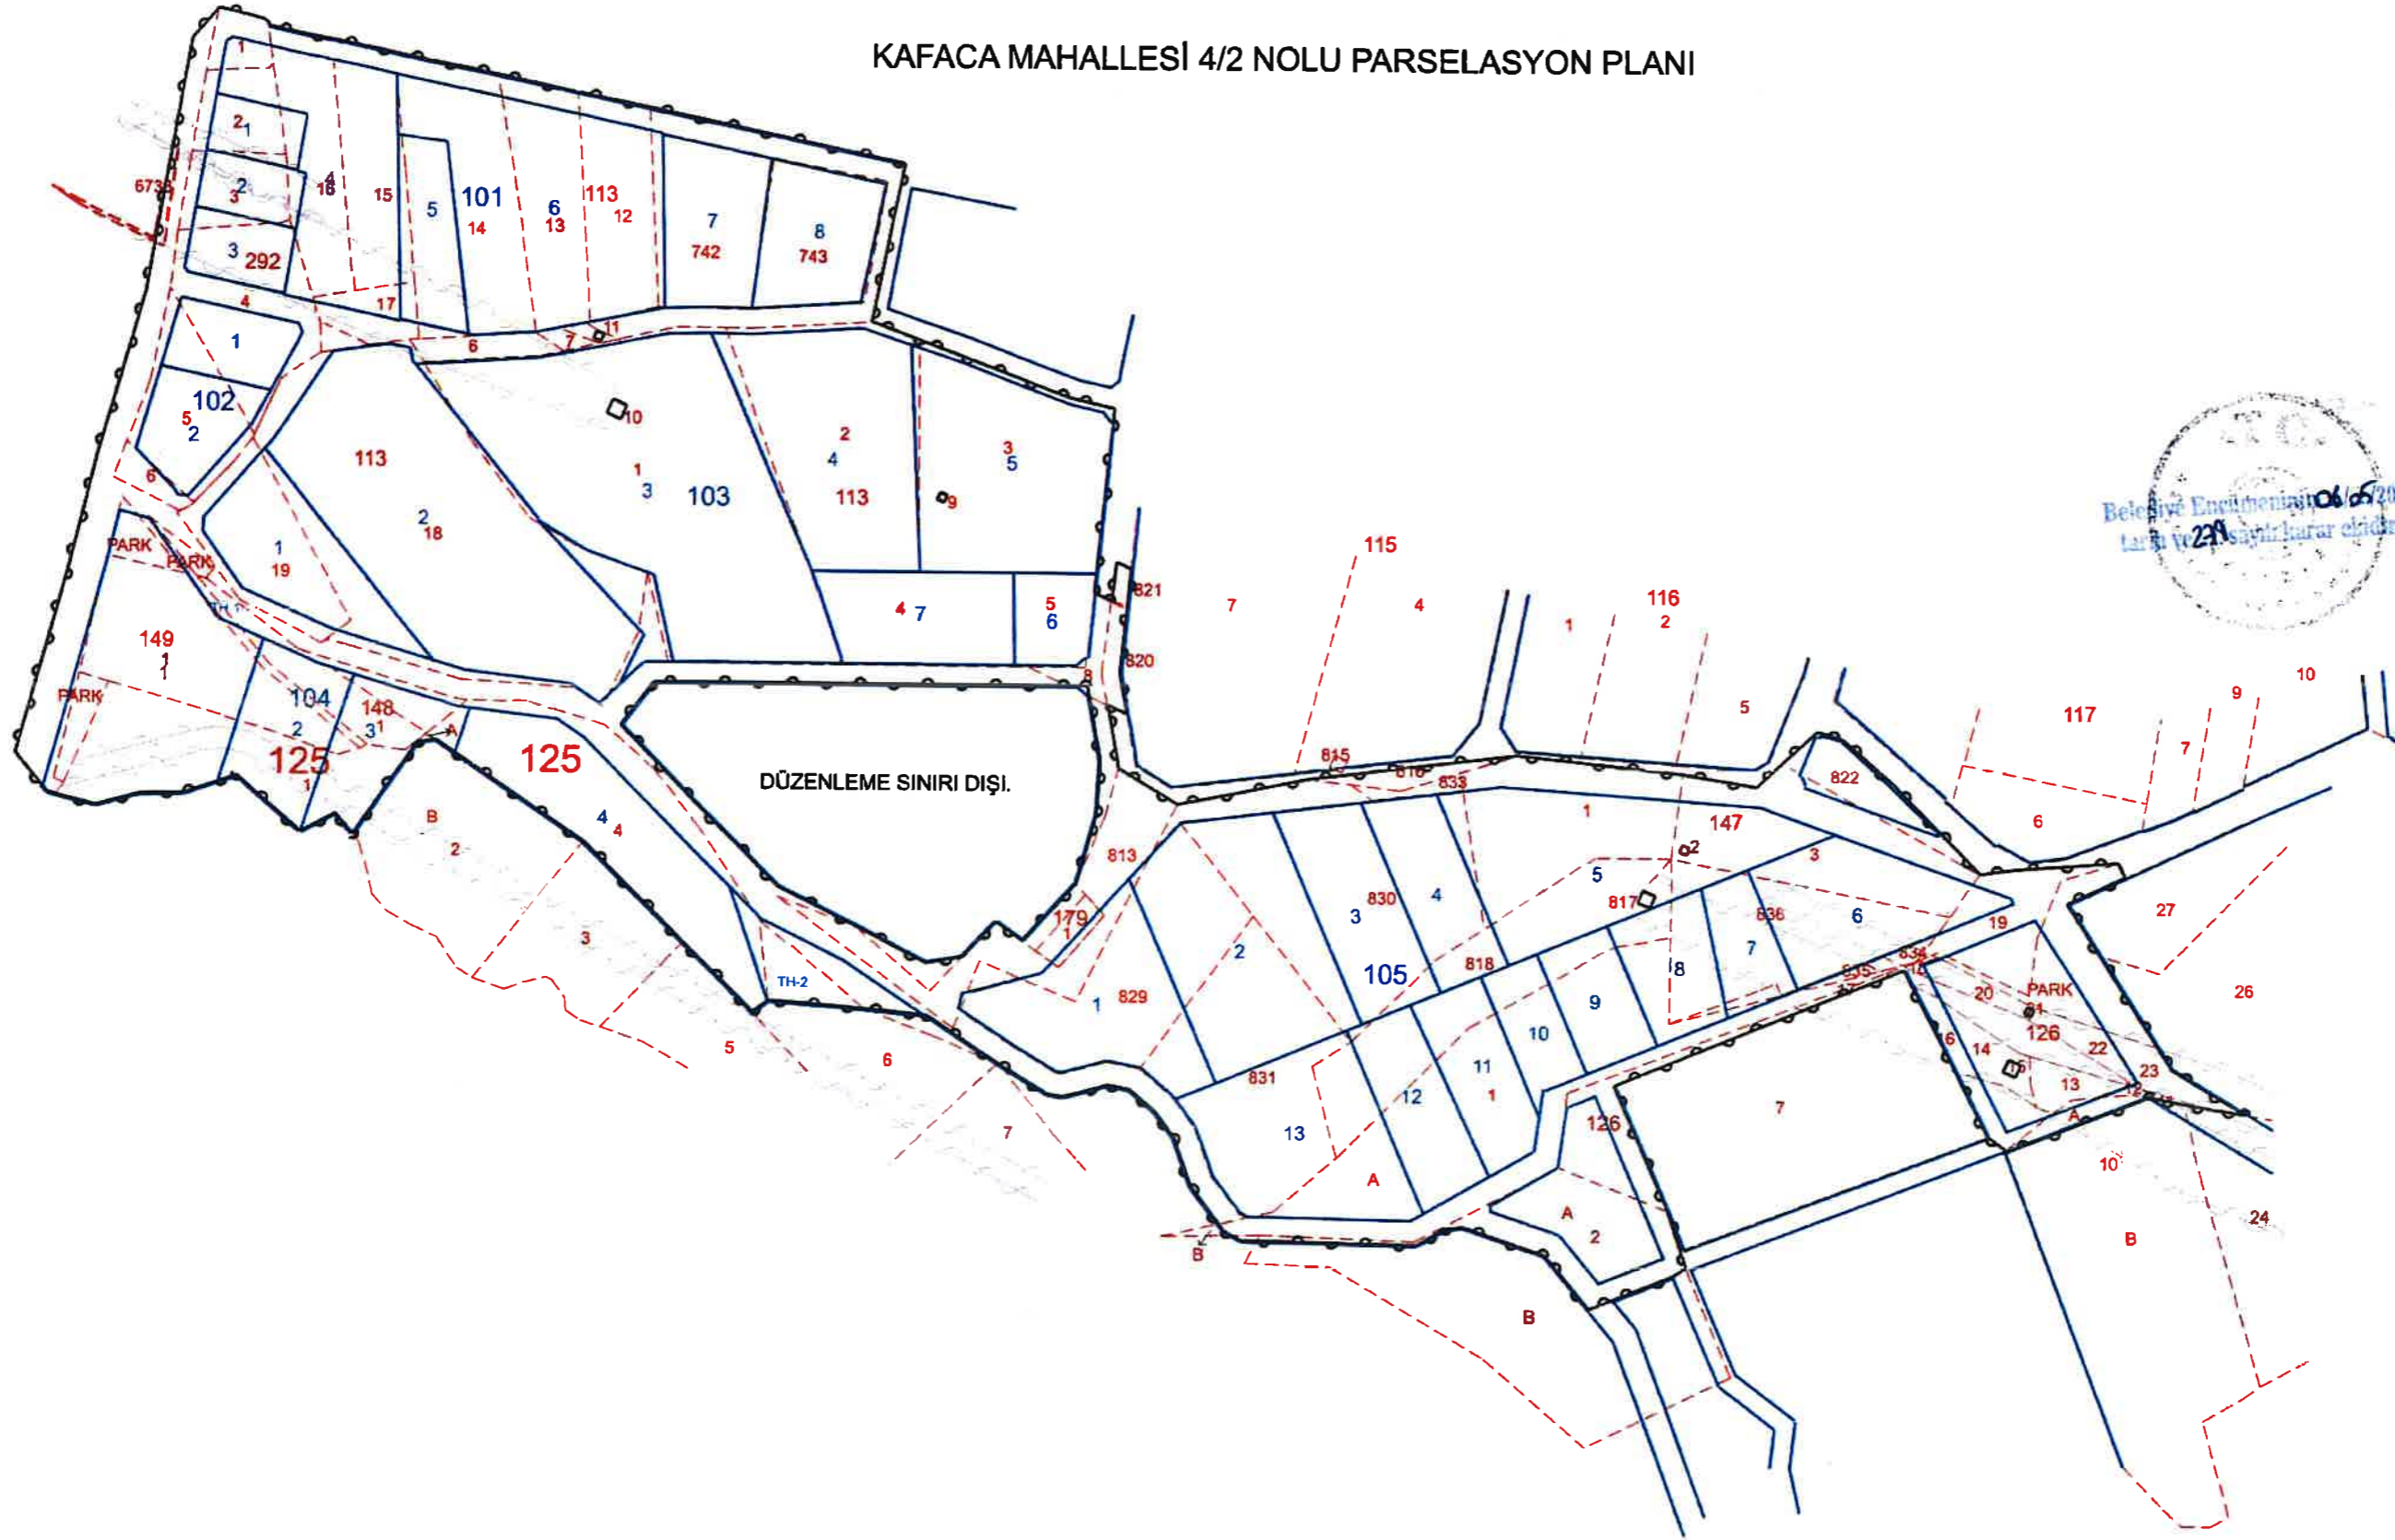

- Düzenleme Sınırı Hattı
- İmar Ada Kenarı
- Kadastral Parsel Sınırı

	DÜZENLEYEN	UYGUNDUR BELEDİYE	
		KONTROL EDEN	ONAYLAYAN
ADI SOYADI			
TARİH			
İMZA	 Ece ORDUKAN SALMAZ İmar ve Şehircilik Müdürlüğü Şehir ve İlçe Mühendisi		