

MENTEŞE İLÇESİ KARŞIYAKA MAHALLESİ 1 NOLU PARSELASYON PLANI



1000

4122000.000 +
621900.000

4121900.000 +
621900.000

4121800.000 +
621900.000

4121700.000 +
621900.000

4121700.000 +
622000.000

4121700.000 +
622100.000


4121700.000 +
622200.000

4121700.000 +
622300.000

LEJANT

SINRLAR :

- DÜZENLEME SINIRI
- - - - - KADASTRAL PARSEL SINIRI
- İMAR PARSEL SINIRI
- ORMAN TAHDİT SINIRI

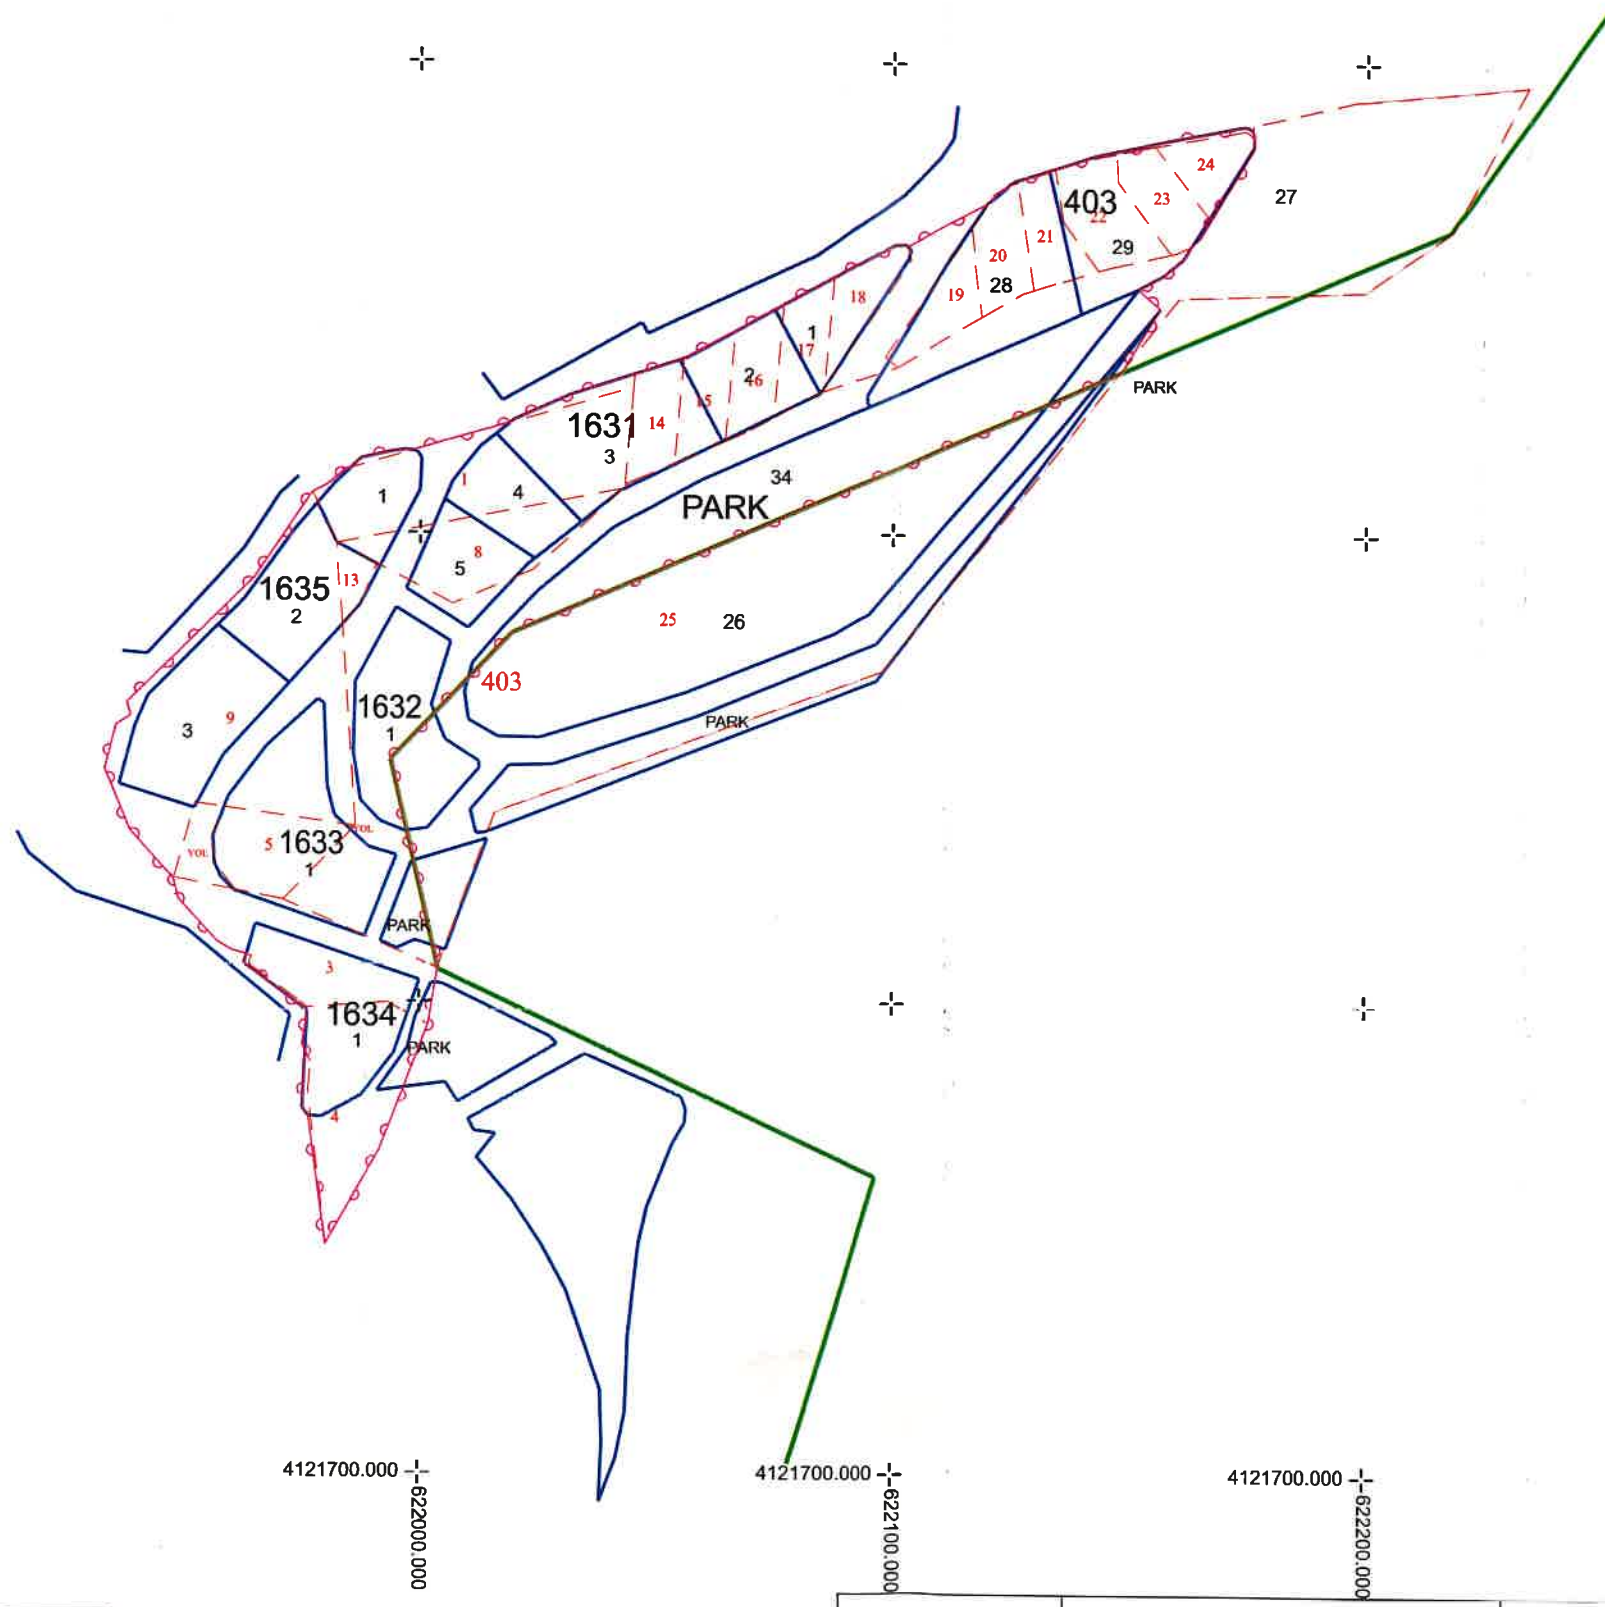

	DÜZENLEYEN	KONTROL EDEN	ONAYLAYAN
ADI SOYADI	Ece ÖRDUKAN	Çağrı AKYOL	Samir TOMURCUKLU
TARİH	İmar ve Şehircilik Müdürlüğü Harita ve Kadastro Mühendisi	İmar ve Şehircilik Müdürlüğü Harita ve Kadastro Mühendisi	İmar ve Şehircilik Müdür V.
İMZA			