


MENTEŞE İLÇESİ YERKESİK MAHALLESİ 3 NOLU PARSELASYON PLANI

İLİ : MUĞLA
İLÇESİ : MENTEŞE
MAHALLESİ : YERKESİK
PAFTA NO : N20C11B1B, N20C11B2A,
N20C11A2C, N20C11B1D,
N20C11B1C, N20C11B2D,
N20C11A3B, N20C11B4A,
N20C11B4B

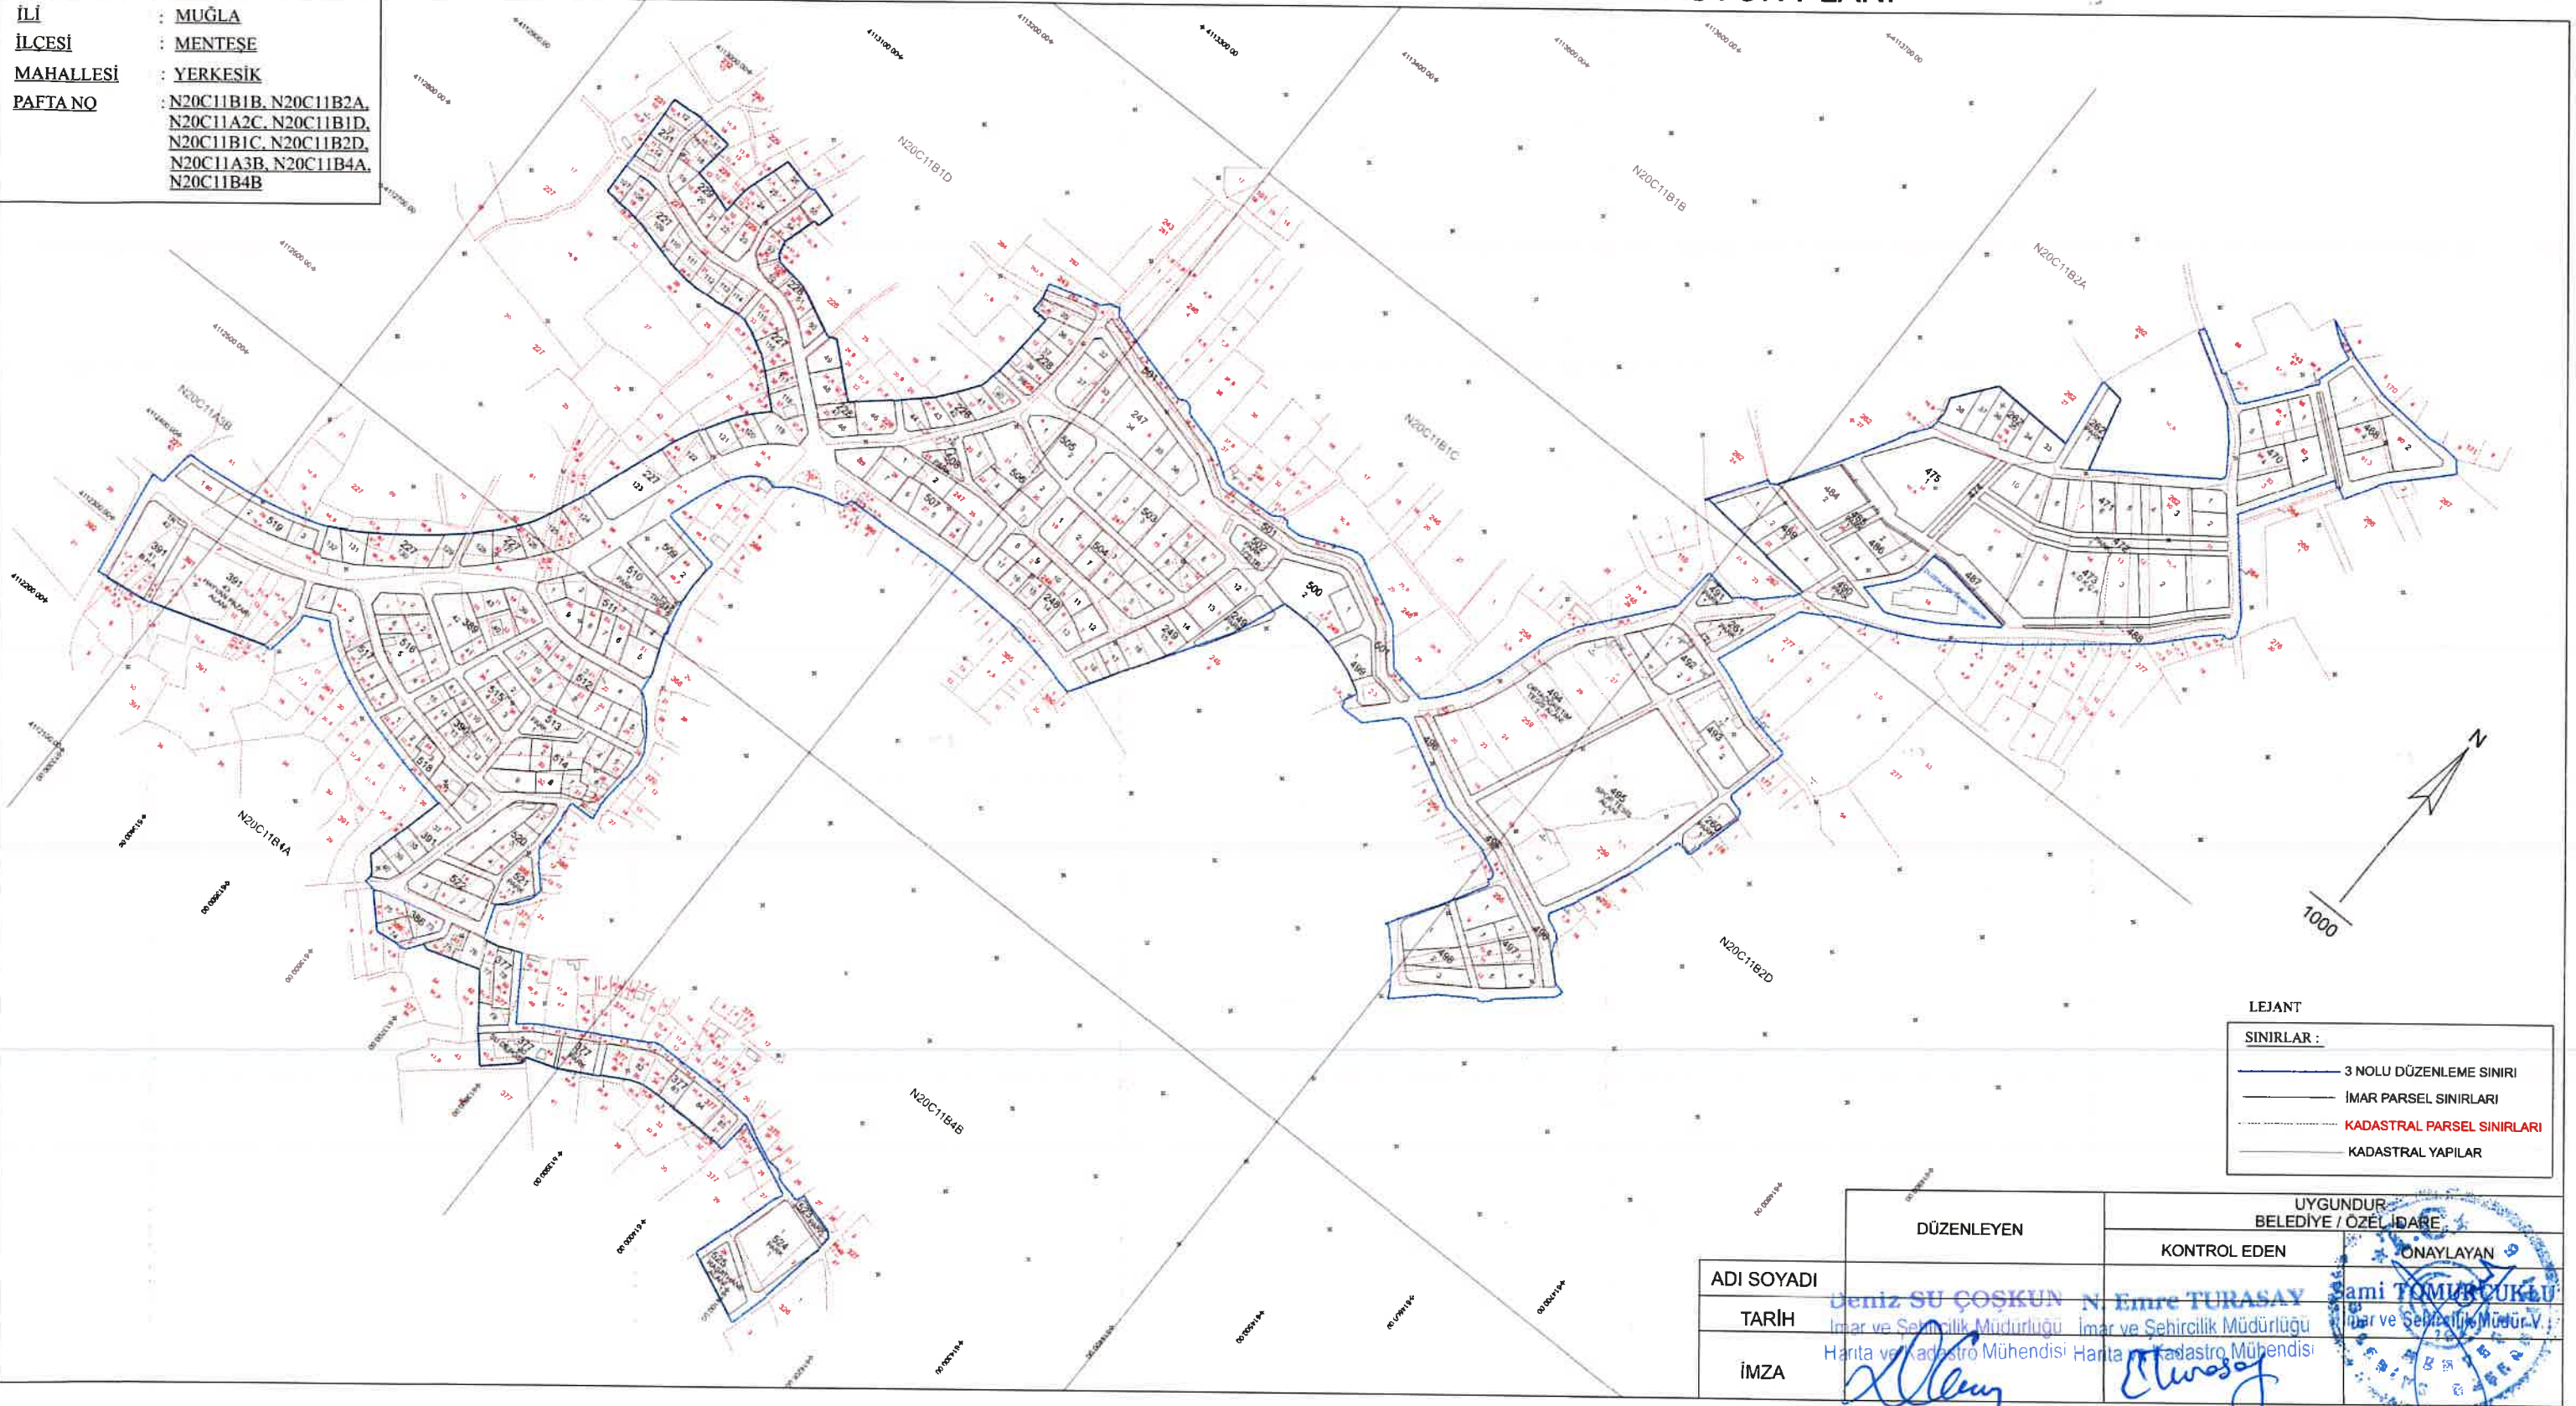

LEJANT

SINIRLAR :

- 3 NOLU DÜZENLEME SINIRI
- İMAR PARSEL SINIRLARI
- KADASTRAL PARSEL SINIRLARI
- KADASTRAL YAPILAR

	DÜZENLEYEN	UYGUNDUR BELEDİYE / ÖZEL İDARE	
		KONTROL EDEN	ONAYLAYAN
ADI SOYADI	Deniz SU ÇOŞKUN	N. Emre TURASAY	Samir TOMURCUKLU
TARİH	İmar ve Şehircilik Müdürlüğü	İmar ve Şehircilik Müdürlüğü	İmar ve Şehircilik Müdürlüğü
İMZA	Harita ve Kadastro Mühendisi	Harita ve Kadastro Mühendisi	Harita ve Kadastro Mühendisi