


İLİ	MUĞLA
İLÇESİ	MENTEŞE
MAH/KÖY	KAFACA
PAFTA NO	N20-C-01-A-4-A N20-C-01-A-4-B N20-C-01-A-4-D

## KAFACA 9 NOLU UYGULAMA SAHASI PARSELASYON PLANI

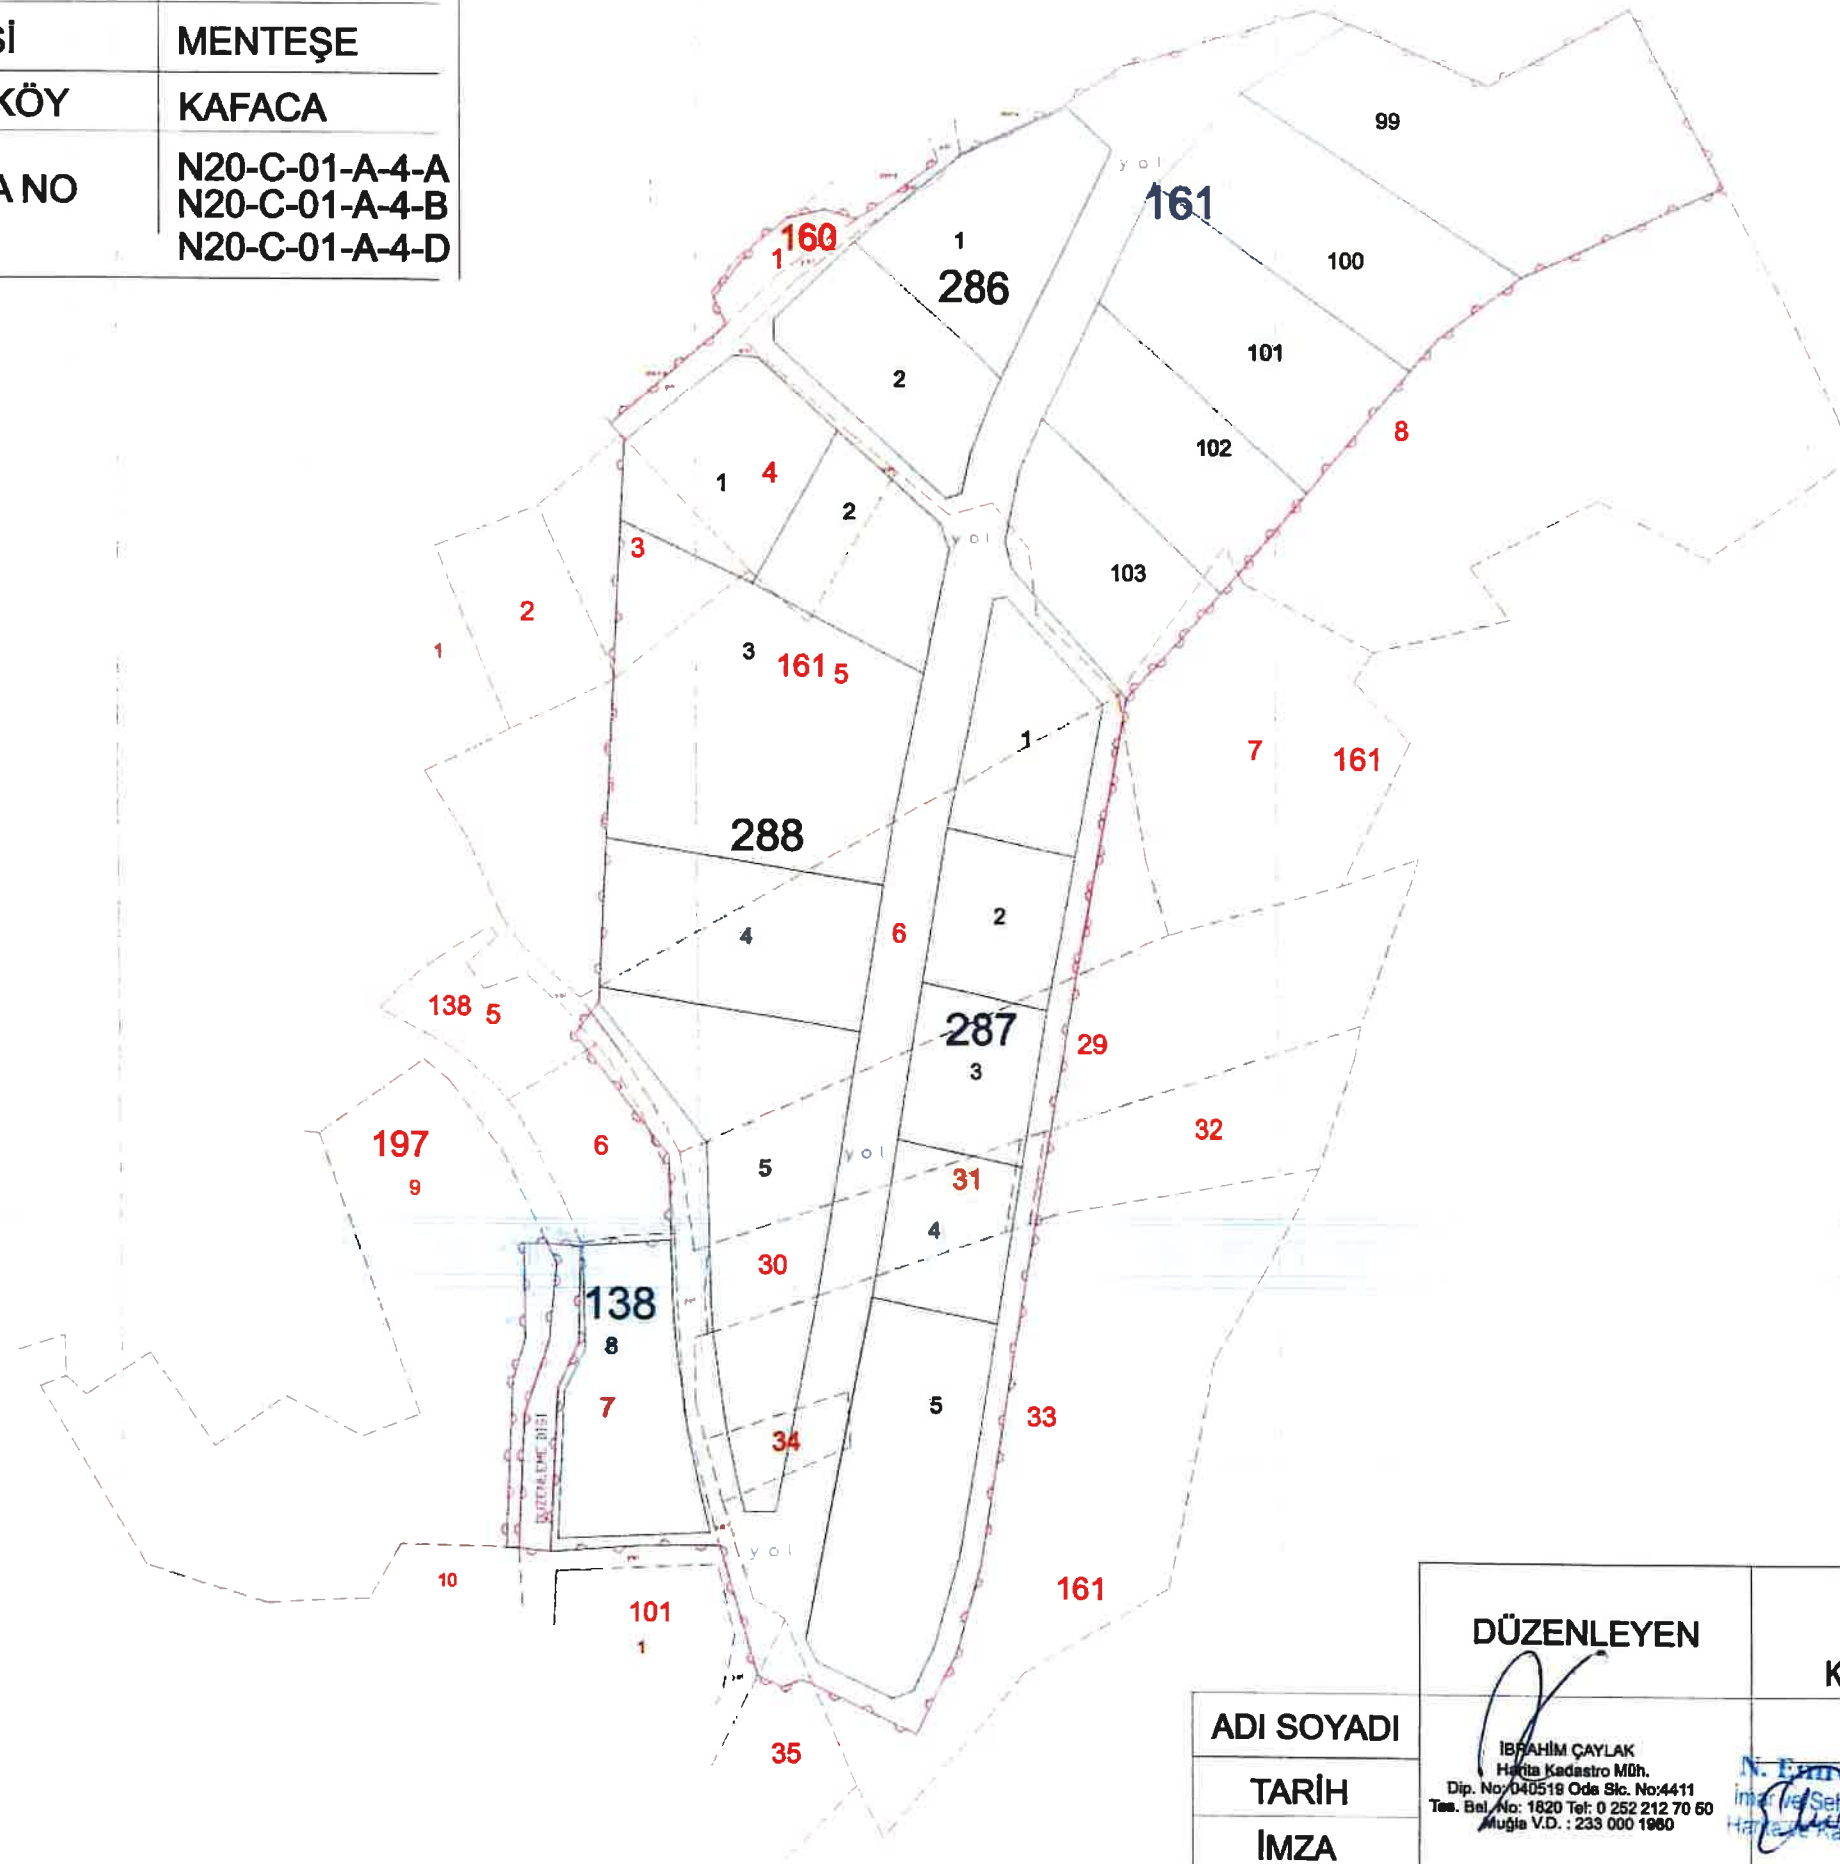

	<b>UYGUNDUR BELEDİYE / ÖZEL İDARE</b>	
	<b>DÜZENLEYEN</b>	<b>KONTROL EDEN</b>
<b>ADI SOYADI</b>	<b>IBRAHİM ÇAYLAK</b> Harita Kadastro Müh. Dip. No: 040518 Ode Sic. No: 4411 Teş. Bel. No: 1820 Tel: 0 252 212 70 60 Muğla V.D. : 233 000 1980	<b>N. Emre TURASAY</b> İmar ve Şehircilik Müdürlüğü Harita ve Kadastro Mühendisi
<b>TARİH</b>		<b>ONAYLAYAN</b>
<b>İMZA</b>		<b>Sağın TEMURCUKLU</b> İmar ve Şehircilik Müdürü V.