MUĞLA İLİ, MENTEŞE İLÇESİ, BAYIR MAHALLESİ
380 ADA 2 PARSEL VE 401 ADA 1 PARSELE İLİŞKİN
TRAFO VE PARK ALANI AMAÇLI
1/1000 ÖLÇEKLİ UYGULAMA İMAR PLANI DEĞİŞİKLİĞİ

N20a-25d-2d	N20a-25d-2c

Mimarlık ve Mühendislik Hizmetleri
Mimar-ADMMA A.Ş. Ali Rıza Sağlıcıl
Diploma No: 000545 Oda Sicil No: 8854
Ulus Mahallesi Bağlıca Sok. No:7/A ANKARA
Tel: 446 60 40 Fax: 436 02 21 Ankara 00 08 24
Gaziosmanyol V.D. 120 005 0159

AHMET SALKIM
Şehir ve Bölge Plancısı
Dip. No: 15454 Oda Sic. No: 839

HAZIRLAYAN / KONTROL EDEN	
T.C. Çevre ve Şehircilik Bakanlığı İmar ve Şehircilik Müdürü Sabahattin ÇEÇUKLU	Kurum Dosya No : Plan İşlem No (PIN) : UIP-48112521 Ölçek : 1/1000 Muğla İli, Menteşe İlçesi, Bayır Mahallesi, 380 ada 2 parsel ve 401 ada 1 parsele yönelik hazırlanan 2 (iki) adet paftadan ibaret Park ve Trafo Amaçlı Uygulama İmar Planı Değişikliği Menteşe Belediye Meclisinin 03.../03./2018 tarihli ve ....34..... sayılı kararı ile uygun bulunmuştur.

HAZIRLAYAN / KONTROL EDEN	
Hazal KEMİKSİZ Şehir Plancısı ŞUBE MÜDÜRÜ	Kurum Dosya No : Plan İşlem No (PIN) : UIP-48112521 Ölçek : 1/1000 Muğla İli, Menteşe İlçesi, Bayır Mahallesi, 380 ada 2 parsel ve 401 ada 1 parsele yönelik hazırlanan 2 (iki) adet paftadan ibaret Park ve Trafo Amaçlı Uygulama İmar Planı Değişikliği Menteşe Belediye Meclisinin 03 / 03 /2018 tarihli ve ....34..... sayılı kararı ile uygun bulunmuş ve Muğla Büyükşehir Belediye Meclisinin 11 / 06 /2018 tarihli ve ....229..... sayılı kararıyla aynen / değiştirilerek onaylanmıştır.

İMAR VE ŞEHİRCİLİK DAİRESİ BAŞKANI
Onur ASLANTAŞ
Muğla Büyükşehir Belediyesi
İmar ve Şehircilik Daire Başkanı

MENTEŞE
(MUĞLA)
N20-a-25-d-2-d

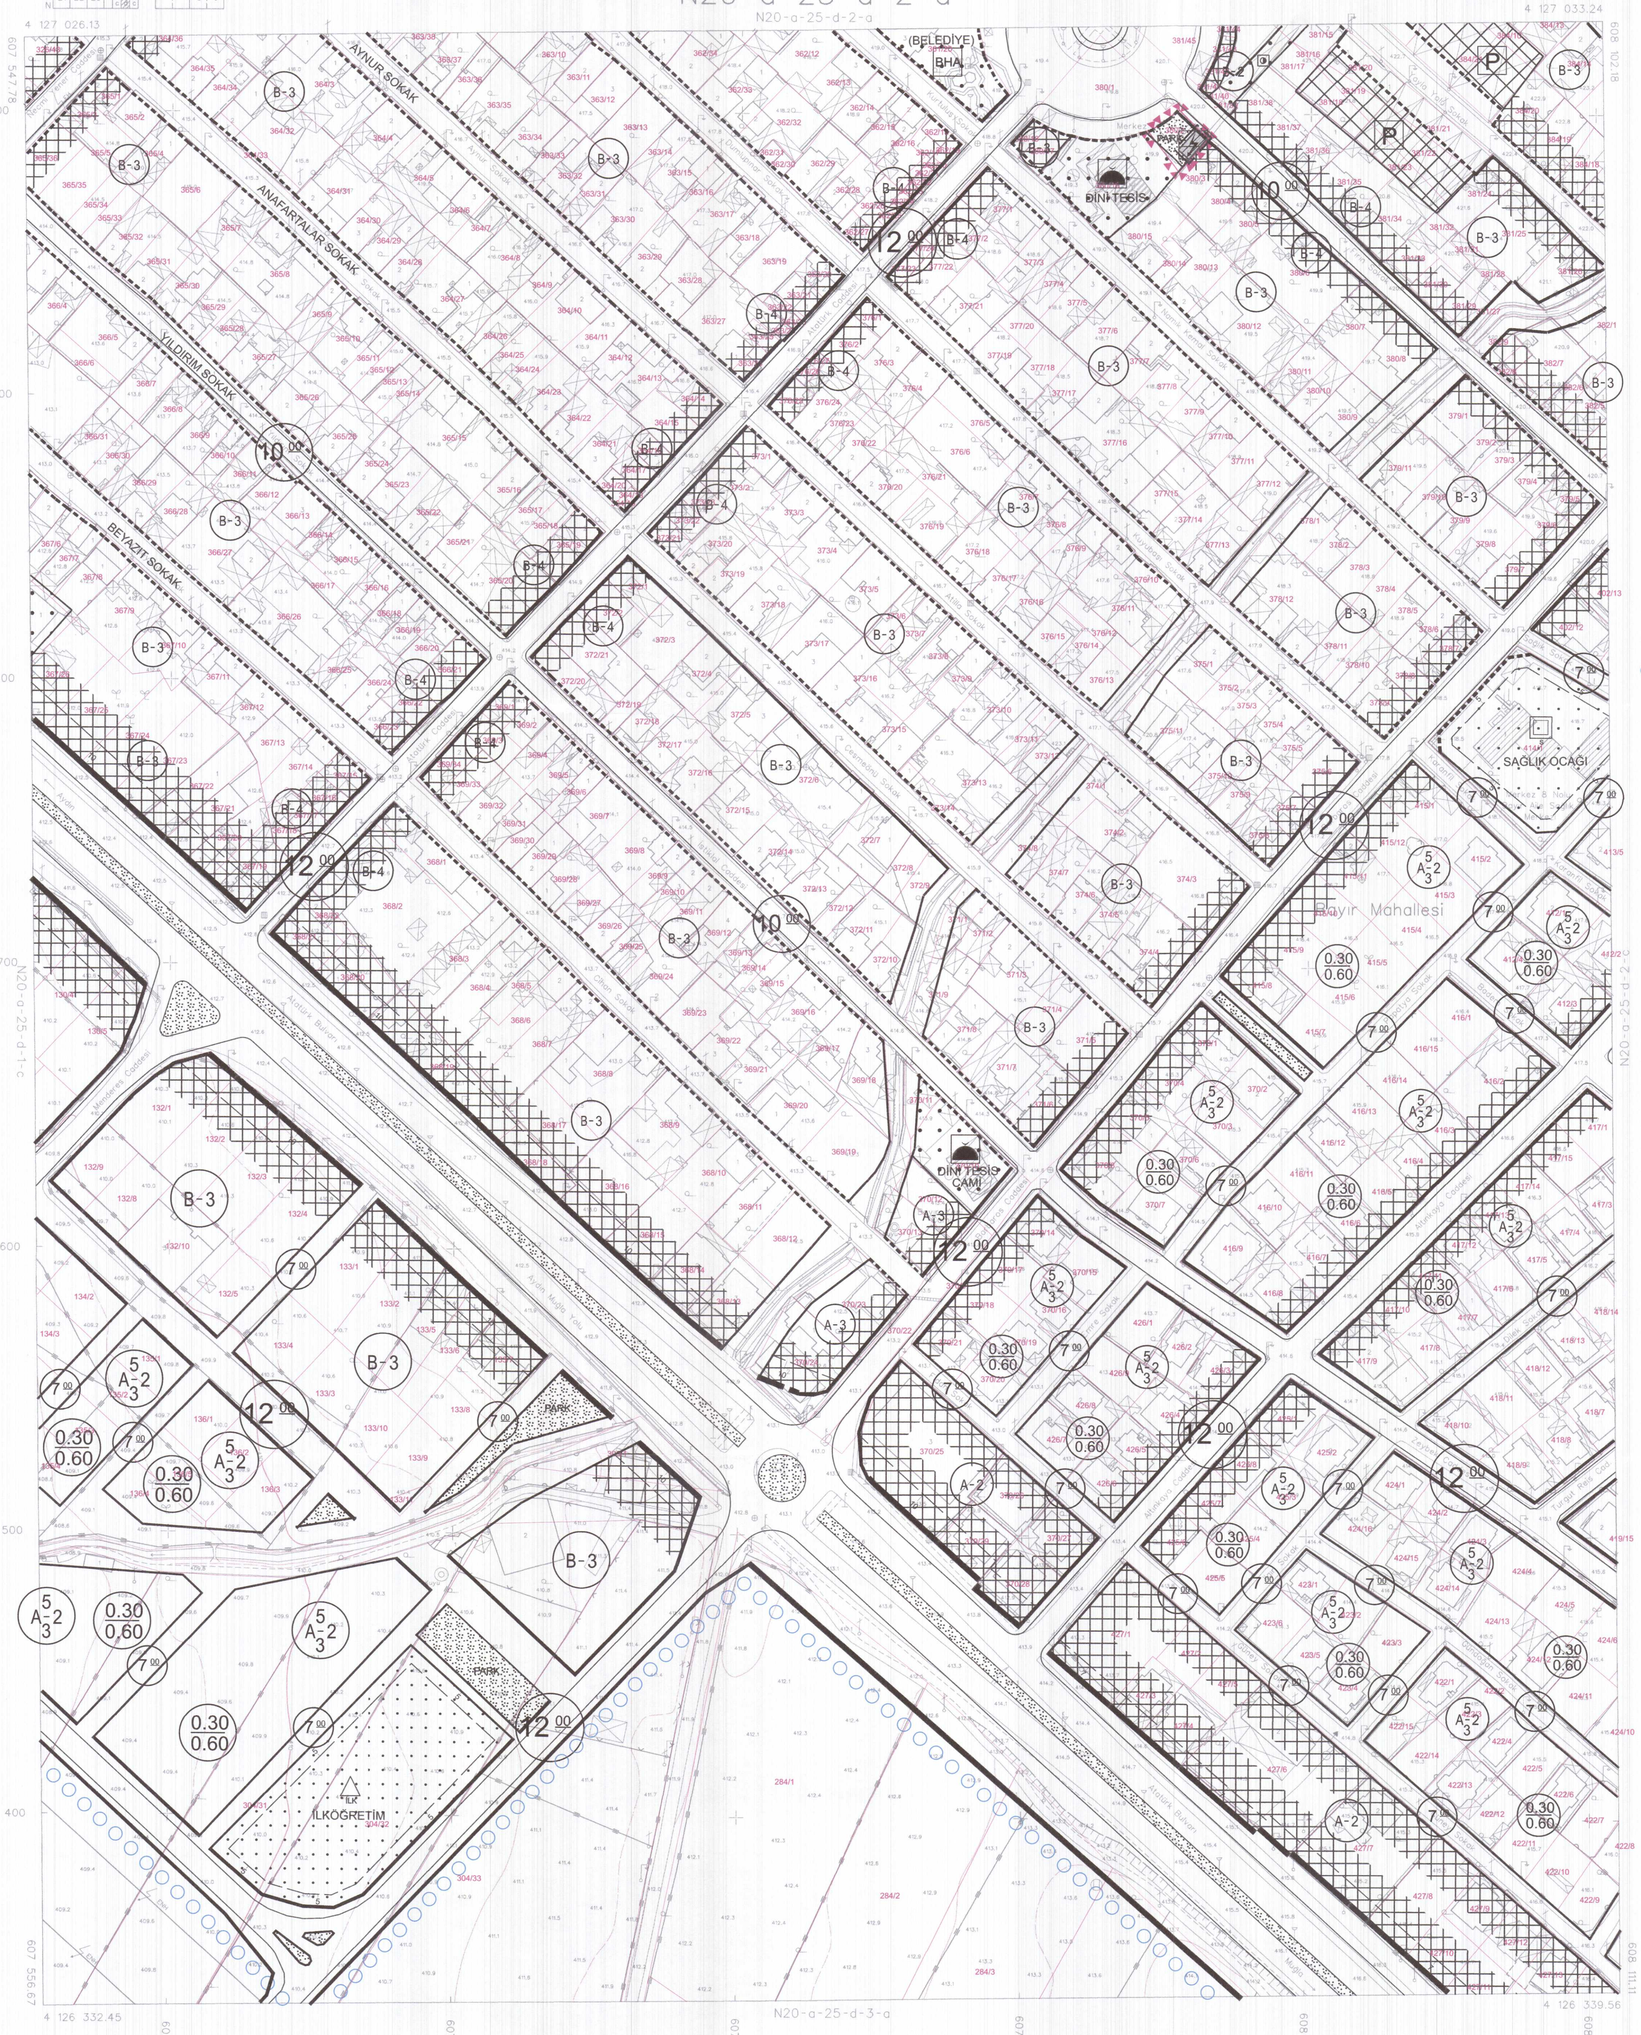

1/1000

EKİM 2017 TARİHİNDE ÇEKİLEN HAVA FOTOĞRAFLARINDAN ÜRETİLEN PAFTALARDA, KIYMETLENDİRME VE YERSEL BÜTÜNLEME BİNA DIŞ ÇATI SINIRLARINDAN YAPILMIŞTIR.

NOT: HALİHAZIR HARİTA SINIRI BELEDİYE MÜCAVİR ALAN SINIRI OLARAK KULLANILAMAZ.

MÜTEAHHİT : EMİ GRUP BİLGİ TEKNOLOJİLERİ A.Ş.

ITRF 96 KOORDİNAT SİSTEMİNDE VE 2005.0 EPOĞUNDA MÜTEAHHİT EMİ GRUP BİLGİ TEKNOLOJİLERİ A.Ş. TARAFINDAN YAPILAN 1291 ADET 1/1000 ÖLÇEKLİ HARİTA 3194 SAYILI İMAR KANUNUNUN 7/A MADDESİNE GÖRE İNCELENDİ, ONANDI.

KONTROL
İLBANK A.Ş.' NIN 23.10.2018 TARİH VE 45631 SAYILI YAZILARI İLE KONTROL EDİLMİŞTİR.

TASDİK
CEMİL KONUKÇU
HARİTA MÜHENDİSİ
.../.../2018

OSTON GENCER
HARİTA ŞUBE MÜDÜR V.
.../.../2018

ONAY
30.10.2018
İLİ ADINA BAŞKAN
BELEDİYE BAŞKAN A.
GENEL SEKRETER

MENTEŞE N20-a-25-d-2-d
(MUĞLA)