

**MUĞLA İLİ, MENTEŞE İLÇESİ, BAYIR MAHALLESİ
380 ADA 2 PARSEL VE 401 ADA 1 PARSELE İLİŞKİN
TRAFO VE PARK ALANI AMAÇLI
1/1000 ÖLÇEKLİ UYGULAMA İMAR PLANI DEĞİŞİKLİĞİ**

HAZIRLAYAN / KONTROL EDEN
Kurum Dosya No : N20a-25d-2c
Plan İşlem No (PIN) : 481124524
Ölçek : 1/1000

HAZIRLAYAN / KONTROL EDEN
Kurum Dosya No : N20a-25d-2c
Plan İşlem No (PIN) : 481124524
Ölçek : 1/1000

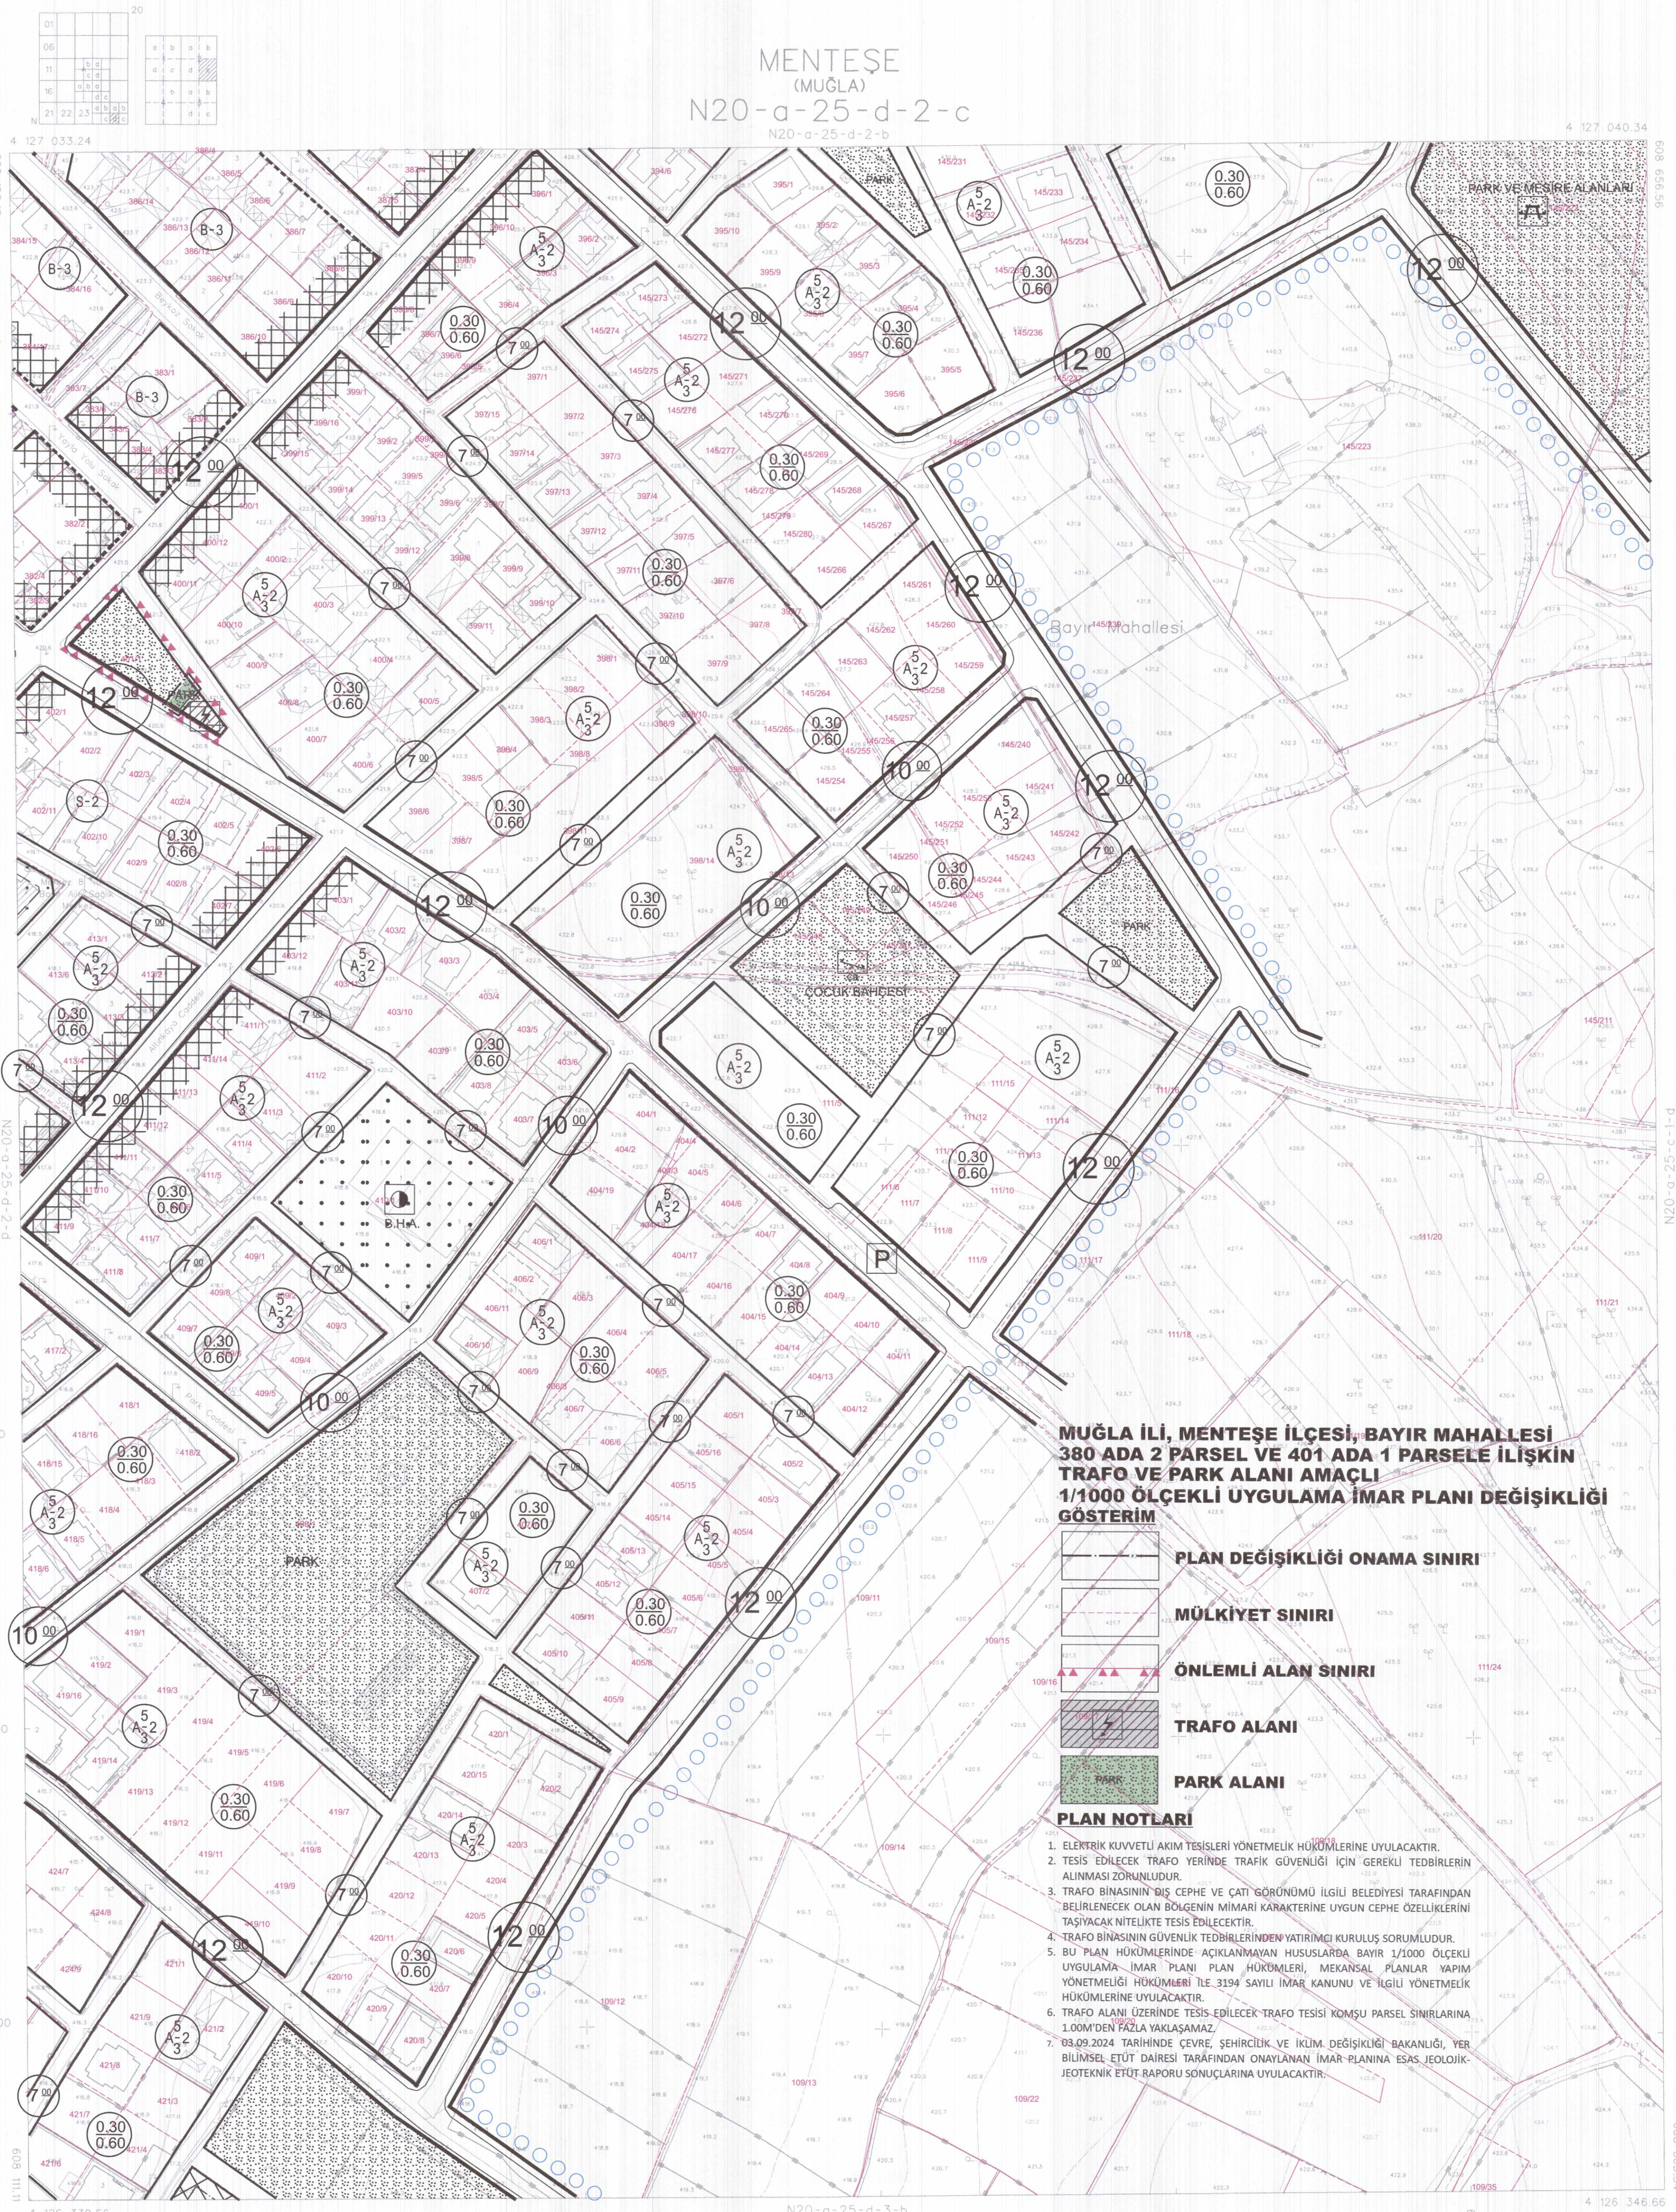

Ekim 2017 TARİHİNDE ÇEKİLEN HAVA FOTOĞRAFARINDAN
ÜRETİLEN PAFTALARI, KİMLERİNDE VE YERİNE
BÜTÜNLEME BİNA 3/5 ÇATI SINIRLARINDAN YAPILMIŞTIR.
NOT: HAİZAR HARİTA SINIRI BELEDİYE MÜCAVİR ALAN
SINIRI OLARAK KULLANILAMAZ.

1/1000

MÜTEAHHİT - EMİ GRUP BİLGİ TEKNOLOJİLERİ A.Ş.

MENTEŞE (MUĞLA)
N20-a-25-d-2-c