MUĞLA İLİ, MENTEŞE İLÇESİ, CEDİT MAHALLESİ
TRAFO VE PARK ALANI AMAÇLI
1/1000 ÖLÇEKLİ UYGULAMA İMAR PLANI DEĞİŞİKLİĞİ

PAFTA NO: N20-C-09-D-1-D | ÖLÇEK: 1/1000

PAFTA ANAHTARI

AHMET SALKIM
Şehir ve Bölge Plancısı
Dp. No: 15454 Oda Sic. No: 839

IŞIN BAÇCİL
Mimar ve Planlama Uzmanı
MUĞLA A.Grubu Yetkililik Belgesi
Belge No: 020525 Oda Sicil No: 8854

ONAY

~~Hazırlayan/~~ Kontrol Eden	Dosya No : Plan İşlem Numarası (PİN) : UİP-481141696 Ölçek : 1/1000
Yetkili	Muğla İli, Menteşe İlçesi, Cedit Mahallesi, Trafo ve Park Alanına yönelik hazırlanan 1 (bir) adet paftadan ibaret 1/1000 Ölçekli Uygulama İmar Planı Değişikliği, Menteşe Belediye Meclisi'nin 04/09/2026 tarihli ve 146. sayılı Kararı ile uygun bulunmuştur.

Hazırlayan/ Kontrol Eden Murat DOĞAN Şehir Plancısı	İmar ve Şehircilik Dairesi Dosya No : Plan İşlem Numarası (PİN) : UİP-481141696 Ölçek : 1/1000
Şube Müdürü Sinem GÜMÜŞSOY İmar Planlama Şube Müdür V.	Muğla İli, Menteşe İlçesi, Cedit Mahallesi, Trafo ve Park Alanına yönelik hazırlanan 1 (bir) adet paftadan ibaret 1/1000 Ölçekli Uygulama İmar Planı Değişikliği, Menteşe Belediye Meclisi'nin 04.12.2026 tarihli ve 146... sayılı Kararı ile uygun bulunmuş ve Muğla Büyükşehir Belediye Meclisi'nin 08.12.2026 tarihli ve 377... sayılı Kararı ile aynen/değiştirilerek onaylanmıştır.
İmar ve Şehircilik Dairesi Başkanı Onur ...	

MUĞLA
N20-c-09-d-1-d


MUĞLA İLİ, MENTEŞE İLÇESİ, CEDİT MAHALLESİ TRAFO VE PARK ALANI AMAÇLI 1/1000 ÖLÇEKLİ UYGULAMA İMAR PLANI DEĞİŞİKLİĞİ

GÖSTERİM

- PLAN DEĞİŞİKLİĞİ ONAMA SINIRI
- YAPI YAKLAŞMA SINIRI
- PARK ALANI
- TRAFO ALANI
- ÖA-5.1 — JEOLOJİK ÖNLEMLİ ALAN VE SINIFI (Önlem alınabilecek Nitelikte Şişme, Oturma Açısından Sorunlu Alan

PLAN NOTLARI

1. ELEKTRİK KUVVETLİ AKIM TESİSLERİ YÖNETMELİK HÜKÜMLERİNE UYULACAKTIR.
2. TESİS EDİLECEK TRAFO YERİNDE GEREKLİ TEDBİRLERİN ALINMASI ZORUNLU OLUP, GÜVENLİK TEDBİRLERDEN YATIRIMCI KURULUŞ SORUMLUDUR.
3. TRAFO BİNASININ DIŞ CEPHE VE ÇATI GÖRÜNÜMÜ İLGİLİ BELEDİYESİ TARAFINDAN BELİRLENECEK OLAN BÖLGENİN MİMARİ KARAKTERİNE UYGUN CEPHE ÖZELLİKLERİNİ TAŞIYACAK NİTELİKTE TESİS EDİLECEKTİR.
4. TRAFO ALANINA AİT YAPI YAKLAŞMA SINIRLARI; YOLDAN 3.00 m VE DİĞER TÜM YÖNLERDEN 1.00 m'DİR.
5. BU PLAN HÜKÜMLERİNDE AÇIKLANMAYAN HUSUSLARDA 1/1000 ÖLÇEKLİ MUĞLA (KÖTEKLİ-YENİKÖY) İMAR PLANI PLAN HÜKÜMLERİ İLE 3194 SAYILI İMAR KANUNU VE BU KANUNA BAĞLI İLGİLİ YÖNETMELİK HÜKÜMLERİNE UYULACAKTIR.

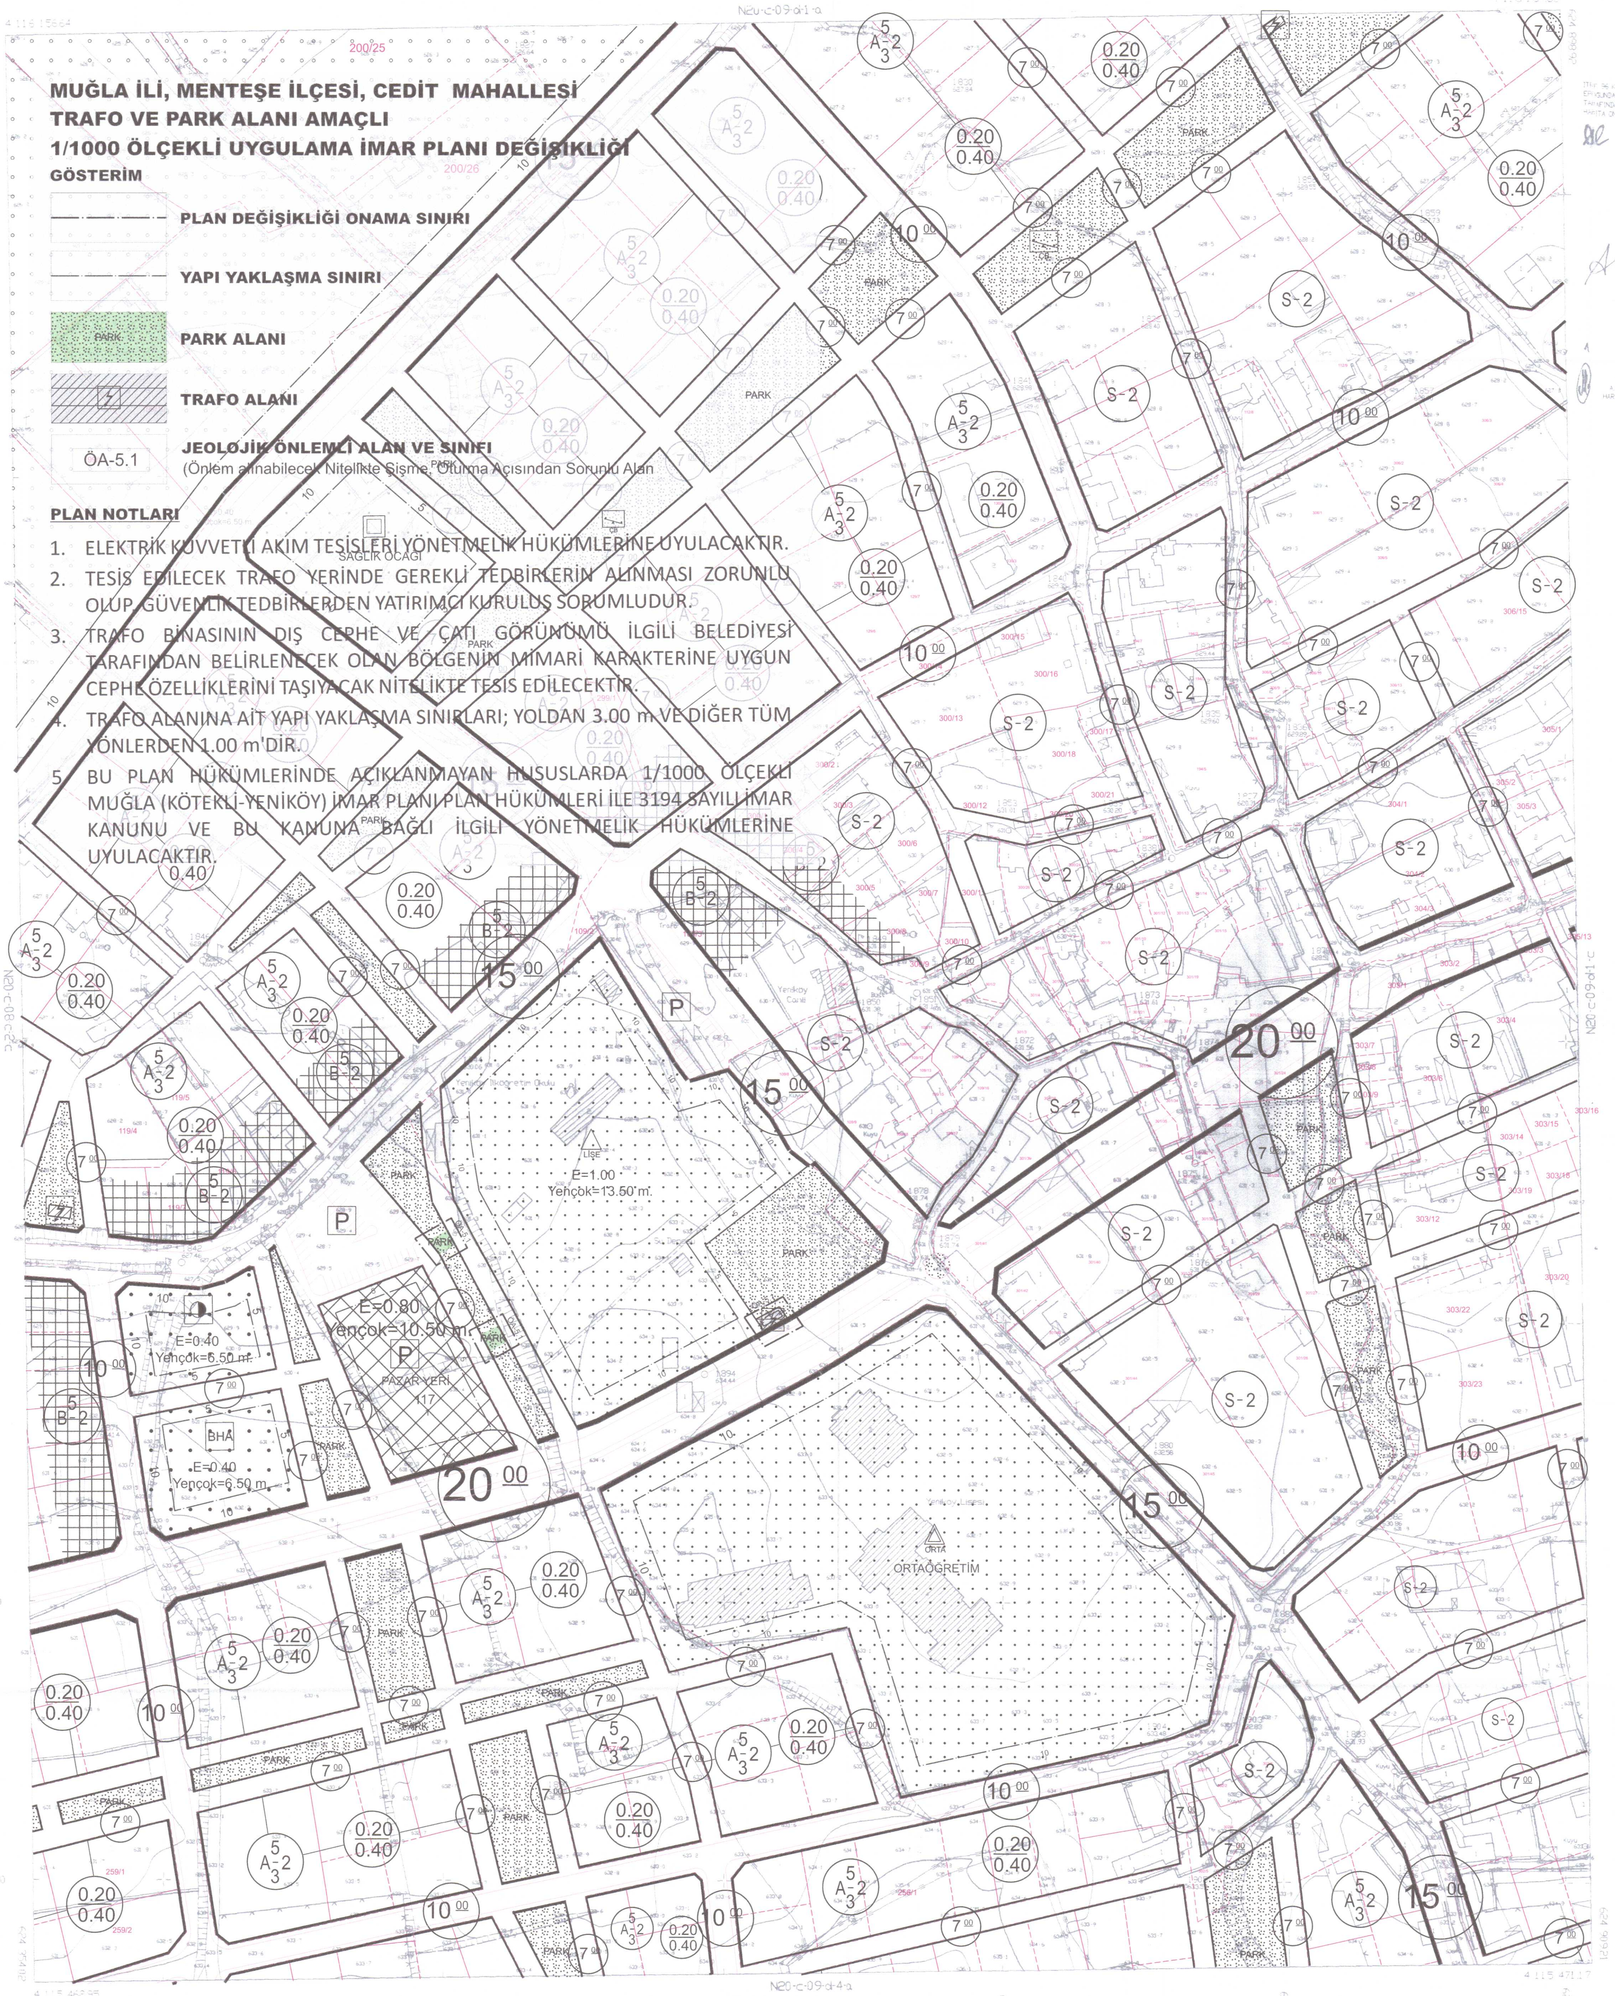

1/1000

MUĞLA N20-c-09-d-1-d