


İLİ	MUĞLA
İLÇESİ	MENTEŞE
MAH/KÖY	KAFACA
PAFTA NO	N20-D-05-C-1-B
	DÜZENLEME SINIRI
	İMAR ADASI
	KADASTRO
	İMAR PARSEL

KAFACA 11 NOLU UYGULAMA SAHASI PARSELASYON PLANI

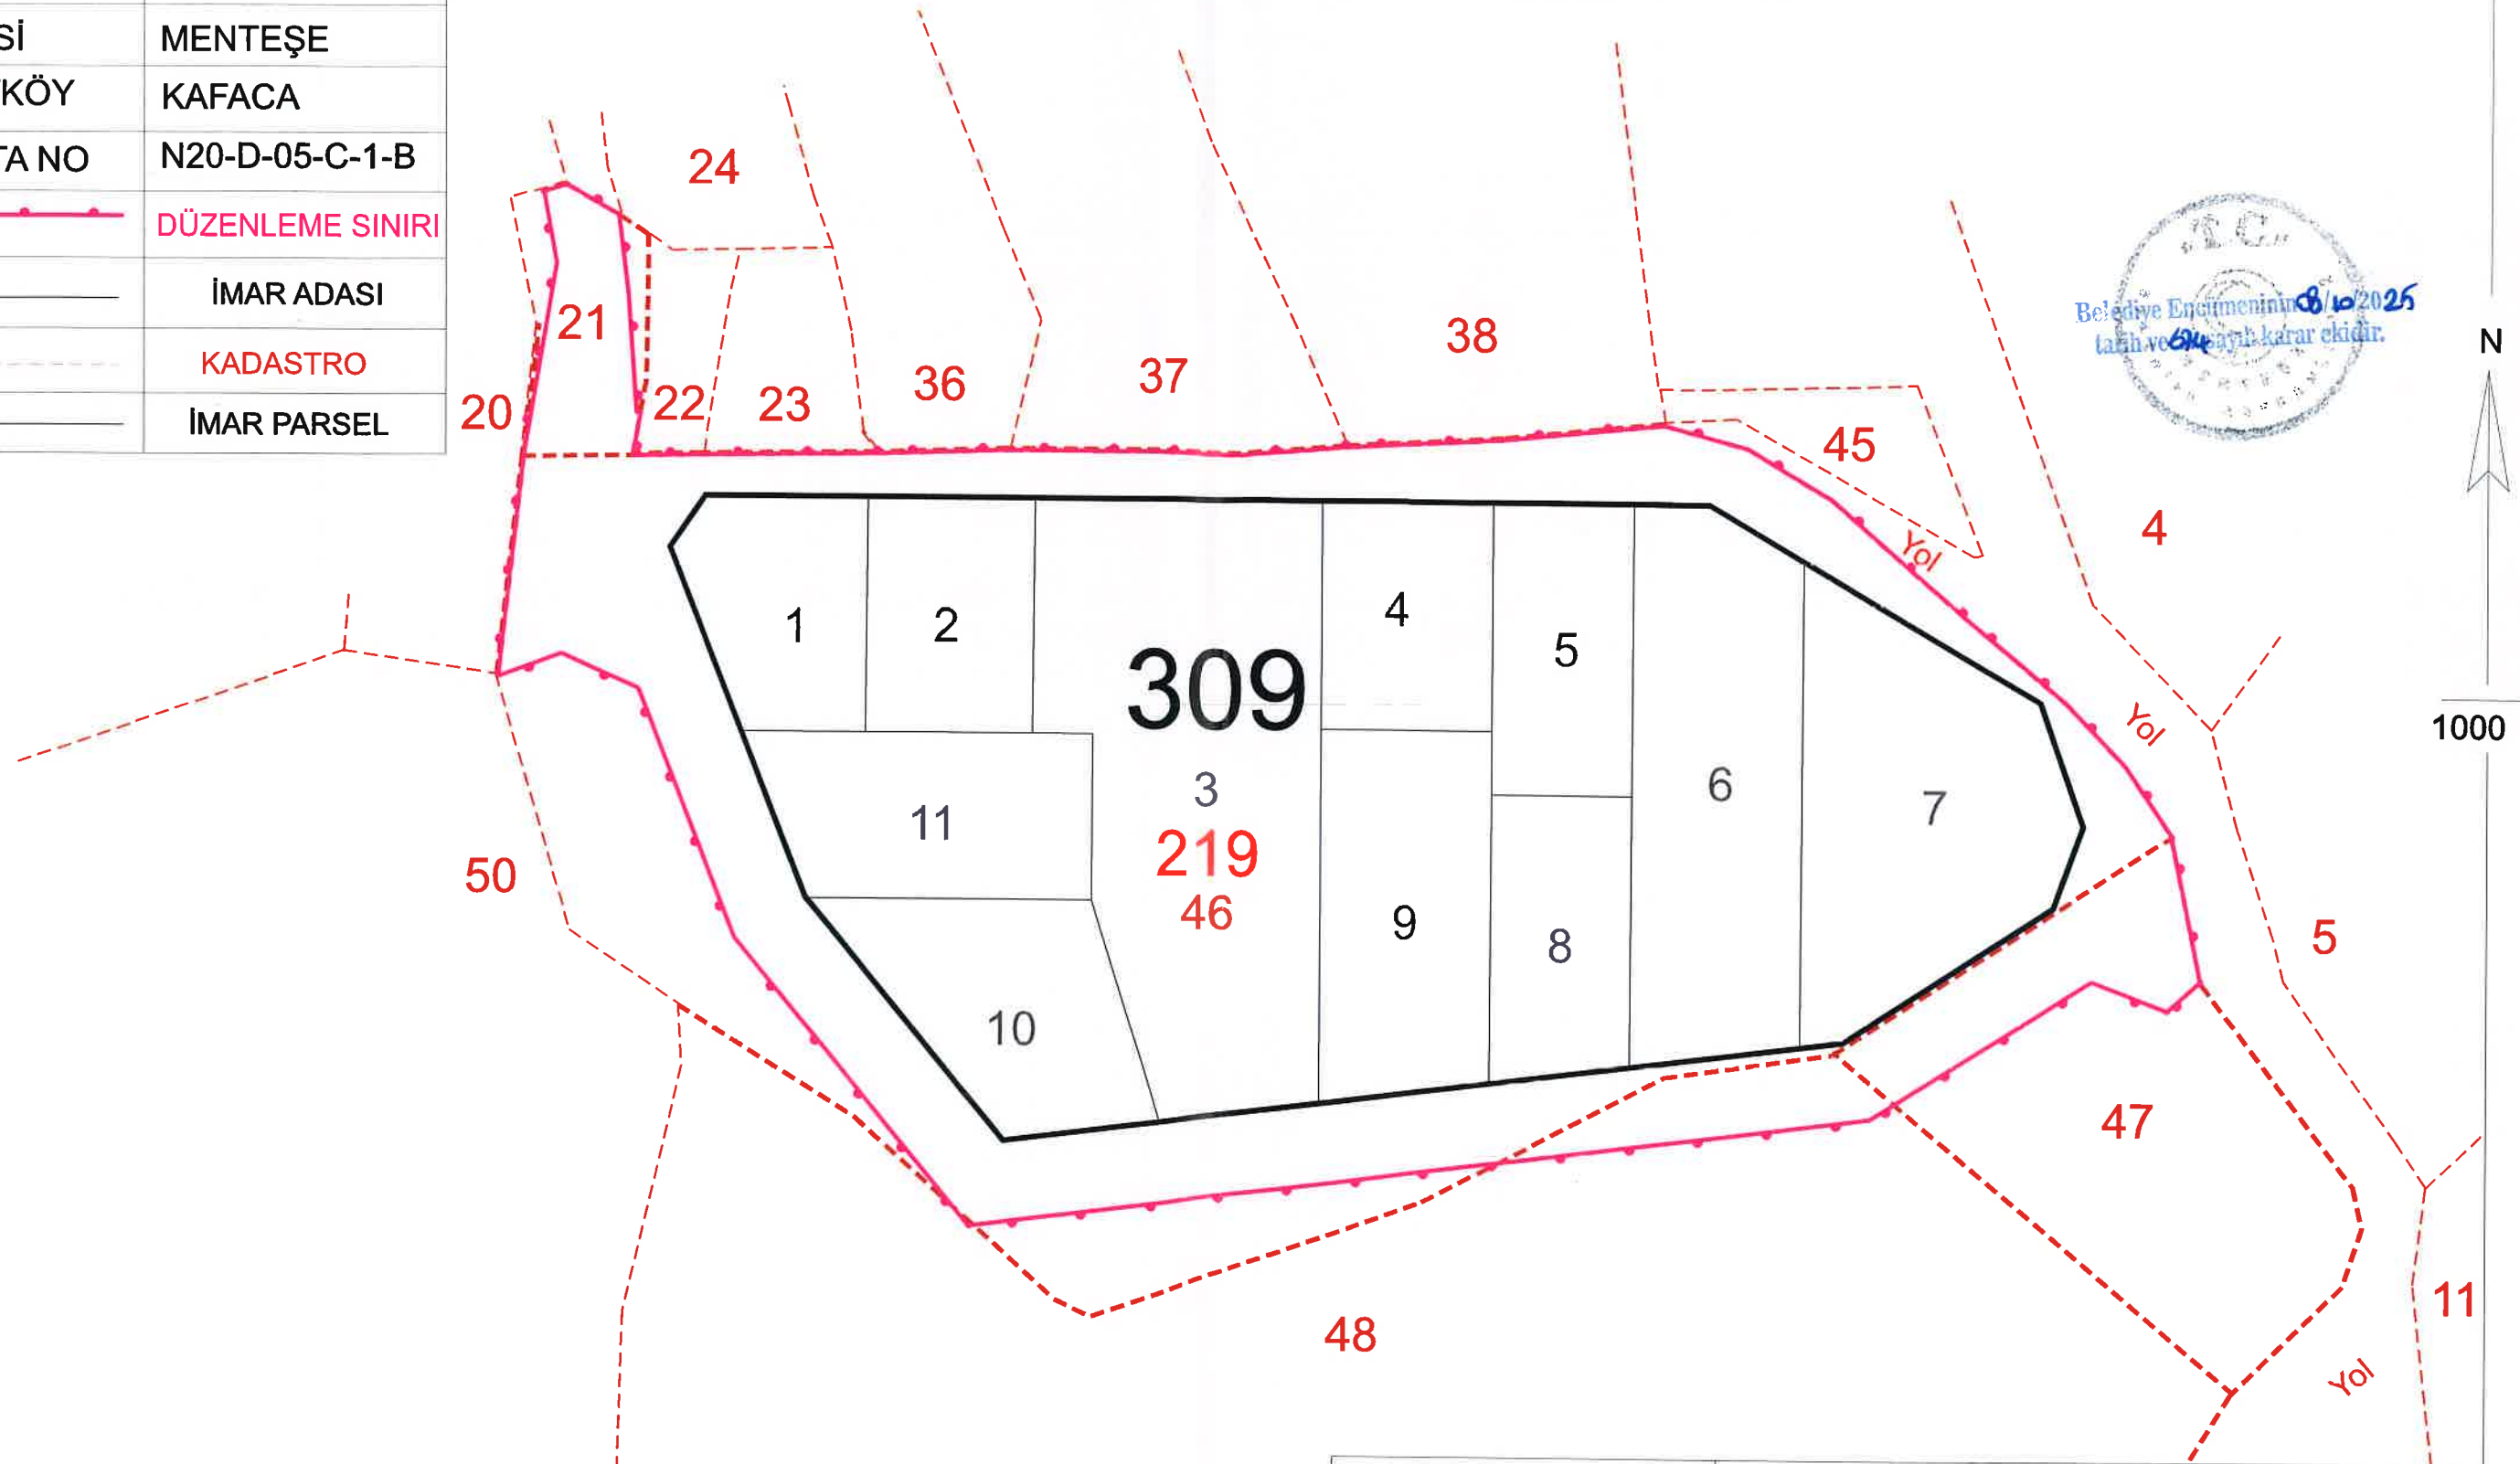

Fundalık
(Kadastro Harici)

ADI SOYADI	DÜZENLEYEN	UYGUNDUR BELEDİYE / ÖZEL İDARE	
		ONAYLAYAN	
TARİH	İBRAHİM ÇAYLAK Harita Kadastro Müh. Dip. No: 040519 Oda Sic. No:4411 Tes. Bel. No: 1820 Tel: 0 252 212 70 50 Muğla V.D. : 233 000 1960	Ahmet YILDIRIM İmar ve Şehircilik Müdürü Harita ve Kadastro Mühendisi	Sami TOMURCUOĞLU İmar ve Şehircilik Müh.
İMZA			